





# ΕΦΗΜΕΡΙΣ ΤΗΣ ΚΥΒΕΡΝΗΣΕΩΣ

## ΤΗΣ ΕΛΛΗΝΙΚΗΣ ΔΗΜΟΚΡΑΤΙΑΣ

ΤΕΥΧΟΣ ΔΕΥΤΕΡΟ **Αρ. Φύλλου 1848**

13 Δεκεμβρίου 2004


## ΠΕΡΙΕΧΟΜΕΝΑ

### ΑΠΟΦΑΣΕΙΣ



### ΔΙΟΡΘΩΣΕΙΣ ΣΦΑΛΜΑΤΩΝ



## ΑΠΟΦΑΣΕΙΣ

Αριθ. Φ/Α/19.2./22514/1625 (1)

Καθορισμός της θέσης, της έκτασης και των ορίων Β.Ε.ΠΕ. (Τεχνόπολη - Ακρόπολις) στα διοικητικά όρια της Κοινότητας Αφιδνών του Νομού Αττικής και έγκρισης του Φορέα Β.Ε.ΠΕ. και της Μελέτης Περιβαλλοντικών Επιπτώσεων.

**ΟΙ ΥΠΟΥΡΓΟΙ ΑΝΑΠΤΥΞΗΣ - ΠΕΡΙΒΑΛΛΟΝΤΟΣ, ΧΩΡΟΤΑΞΙΑΣ ΚΑΙ ΔΗΜΟΣΙΩΝ ΕΡΓΩΝ**

Έχοντας υπόψη:

1) Τις διατάξεις του Ν. 1558/1985 «Κυβέρνηση και Κυβερνητικά όργανα» (ΦΕΚ 137/Α/85), όπως τροποποιήθηκε και συμπληρώθηκε από το Ν. 2081/1992 (ΦΕΚ 89/Α/1992) και το Ν. 2469/1997 (ΦΕΚ 38/Α/1997).

2) Το Π.Δ. 456/25.9.1985 «Μεταφορά Αρμοδιοτήτων, Υπηρεσιών και Προσωπικού στα Υπουργεία κλπ.» (ΦΕΚ 163/Α) και ειδικότερα το άρθρο 1 εδ.(α) και το άρθρο 2 παρ. 1 αυτού.

3) Το Π.Δ. 229/10.7.1986 «Σύσταση και Οργάνωση της Γενικής Γραμματείας Βιομηχανίας» (ΦΕΚ 96/Α/1986) όπως τροποποιήθηκε με τις διατάξεις του Π.Δ. 396/1989 «Οργάνωση της Γενικής Γραμματείας Βιομηχανίας» (ΦΕΚ 172/ Α/1989)

4) Τις διατάξεις του Ν. 1032/1980 περί συστάσεως Υπουργείου Χωροταξίας, Οικισμού και Περιβάλλοντος και ειδικότερα των άρθρων 2, 3 και 7 αυτού (ΦΕΚ 57/Α/1980).

5) Το Π.Δ. 121/2004 (ΦΕΚ 84/Α/04) σχετικά με το διορισμό του Δημητρίου Σιούφα ως Υπουργού Ανάπτυξης και του Γεωργίου Σουφλιά ως Υπουργού Περιβάλλοντος, Χωροταξίας και Δημοσίων Έργων και των Σταύρου Καλογιάννη και Θεμιστοκλή Ξανθόπουλου ως Υφυπουργών Περιβάλλοντος, Χωροταξίας και Δημοσίων Έργων.

6) Τις διατάξεις του Ν. 2545/1997 «Βιομηχανικές και Επιχειρηματικές Περιοχές και άλλες διατάξεις» (ΦΕΚ 254/Α/ 1997) και ειδικότερα τα άρθρα 1 - 6 αυτού, όπως τροποποιήθηκαν και ισχύουν.

7) Το άρθρο 20 του Ν. 3190/03 (ΦΕΚ/249/Α/2003)

8) Τις διατάξεις του Ν. 2965/2001 «Βιώσιμη Ανάπτυξη Αττικής και άλλες διατάξεις» (ΦΕΚ 270/Α/2001) και το Π.Δ. 5/13.12.1979 (ΦΕΚ 707/Δ).

9) Τις διατάξεις του Ν. 2742/1999 «Χωροταξικός σχεδιασμός και αειφόρος ανάπτυξη και άλλες διατάξεις» (ΦΕΚ 207/Α/1999).

10) Το άρθρο 11 του νόμου 3263/2004 (ΦΕΚ/179/Α/04)

11) Τις διατάξεις του άρθρου 3,4 και 5 του Ν. 1650/86 «για την προστασία του περιβάλλοντος» (ΦΕΚ 160/Α/86) όπως αντικαταστάθηκαν με τα άρθρα 1,2,3 του Ν. 3010/ 2002 «Εναρμόνιση του Ν.1650/1986 με τις Οδηγίες 97/11/ΕΕ και 96/61/ΕΕ κλπ.» (ΦΕΚ 91/Α).

12) Την Κοινή Υπουργική Απόφαση υπ' αριθ. 22303/ 788/24.6.1998 «Καθορισμός Τεχνικών και Οικονομικών προϋποθέσεων που θα πρέπει να πληροί ο φορέας ΒΕΠΕ κλπ. δικαιολογητικών, εγγράφων και στοιχείων» (ΦΕΚ 691/Β/1998).

13) Την Κοινή Υπουργική Απόφαση υπ' αριθ. Α5/2280/ 13.12.83 «Προστασία των νερών που χρησιμοποιούνται για την ύδρευση της περιοχής Πρωτεύουσας από ρυπάνσεις και μολύνσεις» (ΦΕΚ 720/Β/1983).

14) Την Κοινή Υπουργική Απόφαση 11014/703/ Φ104/14.3.2003 (ΦΕΚ/332Β/03).

15) Την Κοινή Υπουργική Απόφαση υπ' αριθ. 15393/ 2332/5.8.2002, που αναφέρεται στην κατάταξη δημοσίων και ιδιωτικών έργων και δραστηριοτήτων σε κατηγορίες, σύμφωνα με το άρθρο 3 του Ν. 1650/1986, όπως αντικαταστάθηκε με το άρθρο 1 του Ν.3010/20002 «Εναρμόνιση του Ν.1650/1986 με τις Οδηγίες 97/11/ΕΕ και 96/61/ΕΕ κ.ά.» (ΦΕΚ 91/Α).

15α) Την Κοινή Υπουργική Απόφαση 13727/724/ (ΦΕΚ/1087/ Β/2003) «Περί αντιστοίχησης των κατηγοριών των βιομηχανικών και βιοτεχνικών δραστηριοτήτων με τους βαθμούς όχλησης που αναφέρονται στα πολεοδομικά Διατάγματα.»

16) Την Κοινή Υπουργική Απόφαση υπ' αριθ. Η.Π. 37111/2021/29.9.2003 των Υπουργών Οικονομίας και Οικονομικών, Εσωτερικών, Δημόσιας Διοίκησης και Αποκέντρωσης, ΠΕ.ΧΩ.Δ.Ε., «Καθορισμός τρόπου ενημέρωσης και συμμετοχής του κοινού» σύμφωνα με την παράγραφο 2 του άρθρου 5 του Ν. 1650/1986, όπως αντικαταστάθηκε με τις παραγράφους 2 και 3 του άρθρου 3 του Ν. 3010/2002 (ΦΕΚ 1391/Β).

17) Τις διατάξεις του άρθρου 29 Α του Ν. 1558/1985, όπως αυτό συμπληρώθηκε με το άρθρο 27 του Ν. 2081/1992 και το γεγονός ότι από τις κανονιστικές διατάξεις της παρούσας δεν προκαλείται δαπάνη σε βάρος του κρατικού προϋπολογισμού και ειδικότερα του οικείου ΟΤΑ (ΦΕΚ 154/Α/1992).

18) Τις από 28.11.2003, 06.10.2004 και 17.11.2004 αιτήσεις του υποψήφιου Φορέα Β.Ε.ΠΕ. και τα συνοδευτικά αυτών έγγραφα, καθώς και το από 18.10.2004 πρακτικό συνεδρίασης των αρμόδιων Διευθύνσεων των Υπουργείων Ανάπτυξης και Περιβάλλοντος, Χωροταξίας και Δημοσίων Έργων για την κατά νόμο εξέταση της τυπικής και ουσιαστικής πληρότητας του Φακέλου.

19) Το υπ' αριθ. Φ/Α/199/0/18948/1315/04 έγγραφο της Διεύθυνσης Βιομηχανικής Χωροθεσίας και Περιβάλλοντος της Γενικής Γραμματείας Βιομηχανίας του Υπουργείου Ανάπτυξης, με το οποίο διαβιβάστηκε ο φάκελος των αιτούντων στο Νομαρχιακό Συμβούλιο Ανατολικής Αττικής καθώς και στον Οργανισμό Ρυθμιστικού Σχεδίου και Προστασίας Περιβάλλοντος Αθήνας για γνωμοδότηση σύμφωνα με το άρθρο 5 του Ν. 2545/1997.

20) Το υπ' αριθ. 17/ 22.10.2004 Πρακτικό Γνωμοδότησης του Νομαρχιακού Συμβουλίου Ανατολικής Αττικής σχετικά με τον καθορισμό της Β.Ε.ΠΕ., του Φορέα Β.Ε.ΠΕ. και της Μελέτης Περιβαλλοντικών Επιπτώσεων, σύμφωνα με τις προβλέψεις του άρθρου 5 του Ν. 2545-97

21) Το υπ' αριθ. 8444/26.11.2004 Έγγραφο της Νομαρχιακής Αυτοδιοίκησης Ανατολικής Αττικής προς το Υπουργείο Ανάπτυξης, καθώς και τα διαβιβασθέντα με αυτό (Εισήγηση Τμήματος Περιβάλλοντος της Διεύθυνσης Χωροταξίας, Πολεοδομίας και Περιβάλλοντος της Νομαρχιακής Αυτοδιοίκησης Ανατολικής Αττικής, Πρακτικά Γνωμοδότησης Κοινοτικού Συμβουλίου Αφιδνών, γνώμες Φορέων και πολιτών για τη δημιουργία της εν λόγω Β.Ε.ΠΕ. και φωτοαντίγραφο της εφημερίδας στην οποία δημοσιεύθηκε η ανακοίνωση της Μελέτης Περιβαλλοντικών Επιπτώσεων, σύμφωνα με τις διατάξεις της Κοινής Υπουργικής Απόφασης 37111/2021/2003 (ΦΕΚ Β/1391/29.9.2003).

22) Το αριθ. 4065/22.10.2004 έγγραφο του Οργανισμού Ρυθμιστικού Σχεδίου Αθήνας με το όποιο διαβιβάσθηκε το απόσπασμα πρακτικών της 21ης τακτικής συνεδρίασης της Ε/Ε σύμφωνα με το οποίο η Επιτροπή γνωμοδοτεί θετικά για την ίδρυση και οργάνωση της Τεχνόπολης στην συγκεκριμένη θέση και τους όρους και προϋποθέσεις για την ίδρυση της Τεχνόπολης στη θέση αυτή.

23) Τα αρ.πρωτ. 51101/7.12.2004 και 134941/3.12.2004 έγγραφα των Δ/νσεων Χωροταξίας και ΕΑΡΘ του ΥΠΕΧΩΔΕ με τις απόψεις τους επί της προτεινόμενης ΒΕΠΕ.

24) Το από 6.12.2004 ενημερωτικό σημείωμα της Διεύθυνσης Βιομηχανικής και Περιβάλλοντος.

και αφού συνεκτιμήθηκαν συγκεκριμένα στοιχεία χωροταξικού σχεδιασμού και οι γενικότερες κατευθύνσεις αναπτυξιακής πολιτικής όπως:

Η σκοπιμότητα της ίδρυσης και εγκατάστασης της Τεχνόπολης έγκειται κατά κύριο λόγο στη δημιουργία στην ελληνική επικράτεια ενός Τεχνολογικού Πάρκου, που θα αποτελέσει κέντρο συγκέντρωσης και συσπείρωσης των ερευνητικών και επιχειρηματικών δραστηριοτήτων των ελληνικών επιχειρήσεων υψηλής τεχνολογίας. Η υλοποί-

ηση του έργου εκτιμάται ότι θα συμβάλλει σημαντικά στην κάλυψη υστέρησης της χώρας στον κλάδο της ψηφιακής τεχνολογίας,την προώθηση της καινοτομίας και την καλύτερη ενσωμάτωση των νέων τεχνολογιών. Ταυτόχρονα με τη συσπείρωση του τεχνολογικού δυναμικού,τη μείωση του λειτουργικού κόστους, την επίτευξη οικονομιών κλίμακας και την ανάπτυξη δικτυώσεων, εξασφαλίζονται για τις επιχειρήσεις ευνοϊκές συνθήκες ανάπτυξης και δημιουργούνται γενικά οι προϋποθέσεις για τη δημιουργία ενός σημαντικού τεχνολογικού πόλου ανάπτυξης.

- Η δυνατότητα εξυπηρέτησης της Τεχνόπολης από υφιστάμενα δίκτυα, οδικό και σιδηροδρομικό,η δυνατότητα σύνδεσής της με τα Τηλεπικοινωνιακά Δίκτυα του ΟΤΕ, το Δίκτυο Ύδρευσης - Αποχέτευσης της ΕΥΔΑΠ, το Δίκτυο Ηλεκτροδότησης της ΔΕΗ και το Δίκτυο Φυσικού Αερίου της ΔΕΠΑ.
- Το γεγονός ότι οι περιβαλλοντικοί όροι της παρούσας Απόφασης τόσο στο στάδιο της κατασκευής όσο και στο στάδιο της λειτουργίας καλύπτουν τις προϋποθέσεις και τις κατευθύνσεις προστασίας του περιβάλλοντος σύμφωνα με το εθνικό και κοινοτικό δίκαιο και ιδίως την Υπουργική Απόφαση υπ' αριθ. Α5/2280/13.12.1983 και τις Οδηγίες 76/464/ΕΟΚ, 75/440/ΕΟΚ, 79/869/ΕΟΚ. Ειδικότερα, δεδομένου ότι τα λύματα από την λειτουργία των επιχειρήσεων της Τεχνόπολης θα είναι μόνον αστικού τύπου και θα διοχετεύονται στο κεντρικό δίκτυο της Ε.Υ.Δ.Α.Π., δεν υπάρχει κανένας κίνδυνος ρύπανσης ή μόλυνσης των υδάτων της ευρύτερης περιοχής και μάλιστα της λίμνης του Μαραθώνα. Ακόμη η Τεχνόπολη, που αποτελεί κατά την κατάταξη των Β.Ε.ΠΕ του Ν. 2545/1997 την Επιχειρηματική Περιοχή με την χαμηλότερη περιβαλλοντική όχληση, συνιστά χώρο συγκέντρωσης αναπτυξιακών λειτουργιών και χαρακτηρίζεται από υψηλής ποιότητας περιβάλλον, ενώ οι επιχειρήσεις νέας και υψηλής τεχνολογίας, οι ερευνητικές και οι εκπαιδευτικές δραστηριότητες καθώς και οι επιχειρήσεις παροχής υπηρεσιών που πρόκειται να εγκατασταθούν εκεί,δεν συνιστούν βιομηχανικές εγκαταστάσεις, τις οποίες κατά κύριο λόγο αφορούν οι απαγορευτικές διατάξεις που ισχύουν για την περιοχή, αποφασίζουμε:

## ΆΡΘΡΟ 1

Καθορισμός της θέσης, της έκτασης και των ορίων της Τεχνόπολης Ακρόπολις στην περιοχή της Κοινότητας Αφιδνών Ν. Αττικής.

Καθορίζουμε και οριοθετούμε τη Β.Ε.ΠΕ. (Τεχνόπολη - Ακρόπολις) έκτασης 225,108 στρεμμάτων περίπου, στα διοικητικά όρια της Κοινότητας Αφιδνών του Ν. Αττικής, για την εγκατάσταση Επιχειρήσεων υψηλής τεχνολογίας.

Η ακριβής θέση και τα όρια της Τεχνόπολης φαίνονται στο υπό κλίμακα 1:2000 συνημμένο σχέδιο του Τοπογράφου Μηχανικού Βασίλη Σαπουλίδη, με ημερομηνία 29-10-03.

Η προς οριοθέτηση έκταση της Τεχνόπολης ορίζεται από την τεθλασμένη γραμμή που ενώνει τα σημεία 1,2,.....275,276 &1 Τα σημεία αυτά ορίζονται από τα ζεύγη των συντεταγμένων του πίνακα που ακολουθεί που είναι συνδεδεμένες με το κρατικό σύστημα συντεταγμένων ΕΓΣΑ:

**ΠΙΝΑΚΑΣ ΣΥΝΤΕΤΑΓΜΕΝΩΝ ΤΩΝ ΚΟΡΥΦΩΝ ΤΟΥ ΠΟΛΥΓΩΝΟΥ ΠΟΥ ΟΡΙΟΘΕΤΟΥΝ ΤΗΝ ΤΕΧΝΟΠΟΛΗ (ΣΥΝΤΕΤΑΓΜΕΝΕΣ ΕΓΣΑ)**

| ΣΗΜΕΙΑ | Χ | Ψ | ΣΗΜΕΙΑ | Χ | Ψ |
|---|---|---|---|---|---|
| 1 | 486835,552 | 4223631,295 | 28 | 486711,967 | 4223812,776 |
| 2 | 486846,393 | 4223628,666 | 29 | 486706,733 | 4223801,827 |
| 3 | 486857,031 | 4223628,818 | 30 | 486708,519 | 4223732,123 |
| 4 | 486863,667 | 4223633,470 | 31 | 486706,761 | 4223724,374 |
| 5 | 486863,509 | 4223669,990 | 32 | 486701,955 | 4223718,719 |
| 6 | 486857,901 | 4223682,928 | 33 | 486692,777 | 4223717,215 |
| 7 | 486829,831 | 4223698,801 | 34 | 486682,298 | 4223718,042 |
| 8 | 486812,401 | 4223703,977 | 35 | 486670,654 | 4223723,032 |
| 9 | 486799,137 | 4223704,385 | 36 | 486659,923 | 4223731,828 |
| 10 | 486794,996 | 4223707,346 | 37 | 486652,846 | 4223740,013 |
| 11 | 486796,716 | 4223713,518 | 38 | 486644,559 | 4223745,516 |
| 12 | 486810,346 | 4223721,305 | 39 | 486630,347 | 4223748,973 |
| 13 | 486828,418 | 4223721,924 | 40 | 486612,966 | 4223747,566 |
| 14 | 486841,843 | 4223734,800 | 41 | 486601,921 | 4223740,341 |
| 15 | 486847,731 | 4223763,396 | 42 | 486599,431 | 4223732,128 |
| 16 | 486846,834 | 4223774,619 | 43 | 486602,320 | 4223715,431 |
| 17 | 486839,810 | 4223785,367 | 44 | 486610,542 | 4223696,656 |
| 18 | 486834,517 | 4223796,630 | 45 | 486616,442 | 4223689,614 |
| 19 | 486804,921 | 4223877,447 | 46 | 486618,003 | 4223673,065 |
| 20 | 486792,960 | 4223874,083 | 47 | 486614,542 | 4223660,090 |
| 21 | 486770,138 | 4223870,776 | 48 | 486608,302 | 4223654,809 |
| 22 | 486753,751 | 4223869,382 | 49 | 486587,095 | 4223655,722 |
| 23 | 486741,869 | 4223861,023 | 50 | 486562,342 | 4223660,010 |
| 24 | 486736,708 | 4223844,282 | 51 | 486548,759 | 4223671,251 |
| 25 | 486733,926 | 4223830,157 | 52 | 486534,267 | 4223688,114 |
| 26 | 486729,877 | 4223822,816 | 53 | 486526,443 | 4223692,270 |
| 27 | 486719,970 | 4223821,010 | 54 | 486498,993 | 4223690,295 |

**ΠΙΝΑΚΑΣ ΣΥΝΤΕΤΑΓΜΕΝΩΝ ΤΩΝ ΚΟΡΥΦΩΝ ΤΟΥ ΠΟΛΥΓΩΝΟΥ ΠΟΥ ΟΡΙΟΘΕΤΟΥΝ ΤΗΝ ΤΕΧΝΟΠΟΛΗ (ΣΥΝΤΕΤΑΓΜΕΝΕΣ ΕΓΣΑ)**

| ΣΗΜΕΙΑ | Χ | Ψ | ΣΗΜΕΙΑ | Χ | Ψ |
|---|---|---|---|---|---|
| 55 | 486487,192 | 4223684,050 | 105 | 486599,913 | 4224079,179 |
| 56 | 486479,301 | 4223681,560 | 106 | 486591,953 | 4224092,660 |
| 57 | 486472,971 | 4223677,215 | 107 | 486588,593 | 4224101,351 |
| 58 | 486467,782 | 4223672,232 | 108 | 486584,021 | 4224104,199 |
| 59 | 486460,477 | 4223668,095 | 109 | 486573,989 | 4224104,057 |
| 60 | 486452,761 | 4223668,161 | 110 | 486528,906 | 4224087,879 |
| 61 | 486442,818 | 4223674,551 | 111 | 486513,903 | 4224073,101 |
| 62 | 486437,194 | 4223677,758 | 112 | 486493,823 | 4224028,473 |
| 63 | 486428,900 | 4223677,144 | 113 | 486489,465 | 4224028,403 |
| 64 | 486422,356 | 4223672,824 | 114 | 486488,957 | 4224052,031 |
| 65 | 486414,190 | 4223671,122 | 115 | 486482,500 | 4224073,625 |
| 66 | 486407,785 | 4223712,776 | 116 | 486484,320 | 4224090,023 |
| 67 | 486403,172 | 4223739,870 | 117 | 486498,714 | 4224114,672 |
| 68 | 486401,327 | 4223758,129 | 118 | 486506,873 | 4224141,172 |
| 69 | 486415,964 | 4223768,297 | 119 | 486512,982 | 4224155,768 |
| 70 | 486425,586 | 4223767,605 | 120 | 486521,537 | 4224167,251 |
| 71 | 486434,294 | 4223772,866 | 121 | 486551,703 | 4224201,235 |
| 72 | 486450,003 | 4223775,244 | 122 | 486565,975 | 4224212,371 |
| 73 | 486465,157 | 4223774,353 | 123 | 486572,282 | 4224221,871 |
| 74 | 486473,421 | 4223779,234 | 124 | 486572,686 | 4224230,596 |
| 75 | 486478,603 | 4223786,441 | 125 | 486566,294 | 4224234,204 |
| 76 | 486478,784 | 4223792,257 | 126 | 486553,391 | 4224226,031 |
| 77 | 486475,441 | 4223804,363 | 127 | 486533,361 | 4224207,053 |
| 78 | 486476,676 | 4223810,457 | 128 | 486521,932 | 4224191,354 |
| 79 | 486487,699 | 4223815,634 | 129 | 486510,734 | 4224183,742 |
| 80 | 486492,453 | 4223824,605 | 130 | 486476,054 | 4224170,039 |
| 81 | 486490,391 | 4223830,732 | 131 | 486445,328 | 4224156,920 |
| 82 | 486472,987 | 4223846,866 | 132 | 486437,765 | 4224149,943 |
| 83 | 486467,344 | 4223861,001 | 133 | 486431,043 | 4224141,511 |
| 84 | 486472,929 | 4223870,416 | 134 | 486417,865 | 4224112,194 |
| 85 | 486498,080 | 4223875,939 | 135 | 486413,056 | 4224086,232 |
| 86 | 486498,198 | 4223905,520 | 136 | 486407,369 | 4224076,441 |
| 87 | 486500,879 | 4223930,610 | 137 | 486397,989 | 4224076,379 |
| 88 | 486505,935 | 4223944,077 | 138 | 486391,407 | 4224083,658 |
| 89 | 486518,310 | 4223947,899 | 139 | 486380,969 | 4224089,336 |
| 90 | 486531,124 | 4223944,104 | 140 | 486373,882 | 4224086,969 |
| 91 | 486549,203 | 4223941,032 | 141 | 486369,598 | 4224081,019 |
| 92 | 486567,523 | 4223924,831 | 142 | 486366,241 | 4224070,191 |
| 93 | 486587,216 | 4223952,061 | 143 | 486366,821 | 4224047,948 |
| 94 | 486598,647 | 4223965,698 | 144 | 486364,272 | 4224034,398 |
| 95 | 486622,716 | 4223996,311 | 145 | 486366,329 | 4224026,336 |
| 96 | 486627,977 | 4223997,185 | 146 | 486367,000 | 4224016,486 |
| 97 | 486635,446 | 4223997,662 | 147 | 486366,951 | 4224005,306 |
| 98 | 486647,185 | 4223989,639 | 148 | 486369,271 | 4223994,877 |
| 99 | 486653,351 | 4223990,769 | 149 | 486378,863 | 4223987,027 |
| 100 | 486660,863 | 4224003,619 | 150 | 486389,916 | 4223983,624 |
| 101 | 486662,888 | 4224012,762 | 151 | 486408,294 | 4223951,975 |
| 102 | 486657,927 | 4224028,217 | 152 | 486410,259 | 4223941,512 |
| 103 | 486630,847 | 4224051,747 | 153 | 486408,164 | 4223929,507 |
| 104 | 486613,917 | 4224065,261 | 154 | 486400,330 | 4223921,132 |

**ΠΙΝΑΚΑΣ ΣΥΝΤΕΤΑΓΜΕΝΩΝ ΤΩΝ ΚΟΡΥΦΩΝ ΤΟΥ ΠΟΛΥΓΩΝΟΥ ΠΟΥ ΟΡΙΟΘΕΤΟΥΝ ΤΗΝ ΤΕΧΝΟΠΟΛΗ (ΣΥΝΤΕΤΑΓΜΕΝΕΣ ΕΓΣΑ)**

| ΣΗΜΕΙΑ | Χ | Ψ | ΣΗΜΕΙΑ | Χ | Ψ |
|---|---|---|---|---|---|
| 155 | 486382,930 | 4223918,507 | 205 | 486089,673 | 4223519,988 |
| 156 | 486359,706 | 4223916,592 | 206 | 486098,635 | 4223515,665 |
| 157 | 486353,127 | 4223907,686 | 207 | 486105,740 | 4223498,803 |
| 158 | 486351,069 | 4223893,091 | 208 | 486112,004 | 4223500,481 |
| 159 | 486353,023 | 4223869,491 | 209 | 486154,178 | 4223553,927 |
| 160 | 486353,012 | 4223847,482 | 210 | 486159,265 | 4223588,060 |
| 161 | 486346,502 | 4223827,322 | 211 | 486172,819 | 4223613,650 |
| 162 | 486335,383 | 4223812,599 | 212 | 486181,302 | 4223622,193 |
| 163 | 486336,704 | 4223788,019 | 213 | 486311,227 | 4223482,890 |
| 164 | 486332,922 | 4223780,844 | 214 | 486362,495 | 4223457,219 |
| 165 | 486324,240 | 4223776,837 | 215 | 486306,989 | 4223570,830 |
| 166 | 486321,734 | 4223770,975 | 216 | 486287,706 | 4223577,108 |
| 167 | 486324,707 | 4223758,096 | 217 | 486276,515 | 4223587,660 |
| 168 | 486324,289 | 4223747,465 | 218 | 486266,774 | 4223605,036 |
| 169 | 486315,284 | 4223739,424 | 219 | 486265,372 | 4223623,022 |
| 170 | 486313,126 | 4223662,911 | 220 | 486269,289 | 4223635,355 |
| 171 | 486249,902 | 4223692,351 | 221 | 486279,906 | 4223652,006 |
| 172 | 486252,104 | 4223714,586 | 222 | 486287,995 | 4223656,970 |
| 173 | 486193,429 | 4223751,219 | 223 | 486299,445 | 4223655,754 |
| 174 | 486169,292 | 4223823,994 | 224 | 486310,625 | 4223652,312 |
| 175 | 486150,341 | 4223810,564 | 225 | 486323,308 | 4223646,763 |
| 176 | 486140,268 | 4223754,936 | 226 | 486348,438 | 4223629,278 |
| 177 | 486134,952 | 4223727,213 | 227 | 486367,318 | 4223613,832 |
| 178 | 486106,908 | 4223699,753 | 228 | 486398,702 | 4223593,981 |
| 179 | 486065,392 | 4223672,390 | 229 | 486414,678 | 4223575,548 |
| 180 | 486046,293 | 4223634,354 | 230 | 486416,384 | 4223559,203 |
| 181 | 486025,721 | 4223624,351 | 231 | 486426,277 | 4223542,647 |
| 182 | 485962,069 | 4223639,306 | 232 | 486435,175 | 4223538,518 |
| 183 | 485915,627 | 4223525,200 | 233 | 486446,900 | 4223537,801 |
| 184 | 485908,836 | 4223505,602 | 234 | 486458,442 | 4223539,894 |
| 185 | 485923,410 | 4223483,600 | 235 | 486469,422 | 4223544,609 |
| 186 | 485937,513 | 4223461,825 | 236 | 486476,695 | 4223551,025 |
| 187 | 485951,393 | 4223455,710 | 237 | 486480,750 | 4223561,778 |
| 188 | 486037,081 | 4223414,146 | 238 | 486486,087 | 4223566,725 |
| 189 | 486061,324 | 4223419,166 | 239 | 486495,121 | 4223572,402 |
| 190 | 486100,979 | 4223425,341 | 240 | 486504,025 | 4223573,321 |
| 191 | 486137,127 | 4223415,101 | 241 | 486523,022 | 4223575,176 |
| 192 | 486177,295 | 4223385,281 | 242 | 486534,072 | 4223578,504 |
| 193 | 486212,763 | 4223389,993 | 243 | 486545,919 | 4223581,447 |
| 194 | 486228,422 | 4223424,268 | 244 | 486564,143 | 4223581,904 |
| 195 | 486224,125 | 4223429,862 | 245 | 486585,813 | 4223581,583 |
| 196 | 486096,545 | 4223430,493 | 246 | 486592,567 | 4223578,568 |
| 197 | 486093,340 | 4223426,930 | 247 | 486593,172 | 4223570,556 |
| 198 | 486090,924 | 4223431,857 | 248 | 486589,501 | 4223563,956 |
| 199 | 486064,836 | 4223435,060 | 249 | 486575,479 | 4223548,534 |
| 200 | 486054,862 | 4223497,759 | 250 | 486571,955 | 4223543,082 |
| 201 | 486065,895 | 4223506,656 | 251 | 486571,733 | 4223535,713 |
| 202 | 486065,957 | 4223509,131 | 252 | 486575,548 | 4223532,166 |
| 203 | 486069,892 | 4223516,875 | 253 | 486582,403 | 4223533,573 |
| 204 | 486076,634 | 4223519,669 | 254 | 486590,077 | 4223541,849 |

**ΠΙΝΑΚΑΣ ΣΥΝΤΕΤΑΓΜΕΝΩΝ ΤΩΝ ΚΟΡΥΦΩΝ ΤΟΥ ΠΟΛΥΓΩΝΟΥ ΠΟΥ ΟΡΙΟΘΕΤΟΥΝ ΤΗΝ ΤΕΧΝΟΠΟΛΗ (ΣΥΝΤΕΤΑΓΜΕΝΕΣ ΕΓΣΑ)**

| ΣΗΜΕΙΑ | Χ | Ψ | ΣΗΜΕΙΑ | Χ | Ψ |
|---|---|---|---|---|---|
| 255 | 486598,569 | 4223557,822 | 266 | 486708,053 | 4223584,139 |
| 256 | 486607,623 | 4223562,112 | 267 | 486715,887 | 4223574,266 |
| 257 | 486619,329 | 4223561,090 | 268 | 486726,269 | 4223569,339 |
| 258 | 486630,584 | 4223549,955 | 269 | 486740,197 | 4223568,391 |
| 259 | 486638,868 | 4223545,670 | 270 | 486752,109 | 4223571,016 |
| 260 | 486644,720 | 4223548,536 | 271 | 486774,839 | 4223584,107 |
| 261 | 486645,509 | 4223562,134 | 272 | 486791,366 | 4223584,506 |
| 262 | 486652,643 | 4223578,441 | 273 | 486797,438 | 4223583,446 |
| 263 | 486669,756 | 4223595,217 | 274 | 486808,969 | 4223589,831 |
| 264 | 486690,182 | 4223597,635 | 275 | 486822,842 | 4223615,727 |
| 265 | 486695,627 | 4223594,603 | 276 | 486828,112 | 4223624,969 |

## ΑΡΘΡΟ 2
**Καθορισμός του Φορέα ίδρυσης της Τεχνόπολης στην περιοχή της Κοινότητας Αφιδνών Ν. Αττικής και επιτρεπόμενες δραστηριότητες.**

1. Ορίζουμε φορέα ίδρυσης της Τεχνόπολης στην περιοχή της κοινότητας Αφιδνών Ν. Αττικής την υπό σύσταση Ανώνυμη Εταιρεία «Τεχνόπολη Ακρόπολις Α.Ε.».
2. Επιτρέπονται οι χρήσεις που προβλέπονται στα άρθρα 1 (παρ.2 εδάφιο δ) και 2 του ν.2545/97 με εξαίρεση τις βιομηχανικές – βιοτεχνικές δραστηριότητες και τα οικιστικά συγκροτήματα. Η λειτουργία των ερευνητικών και εκπαιδευτικών δραστηριοτήτων επιτρέπεται μετά την διασφάλιση της αναγκαίας άδειας από τις αρμόδιες αρχές.

## ΑΡΘΡΟ 3.

**Ύψος προβλεπόμενης δαπάνης**

Το ύψος της κατ΄ αρχήν προβλεπόμενης επένδυσης, ορίζεται σε 26.140.000 € (χωρίς Φ.Π.Α.) και περιλαμβάνει τα αναφερόμενα παρακάτω έργα υποδομής και λοιπές ενέργειες.

| ΠΕΡΙΓΡΑΦΗ ΕΡΓΟΥ | ΚΑΤ΄ ΑΡΧΗΝ ΕΚΤΙΜΩΜΕΝΟ ΚΟΣΤΟΣ |
|---|---|
| **Ι. Δαπάνη αγοράς γης** | **2.140.000** |
| **ΙΙ. Κόστος των έργων υποδομής** | **21.430.000** |
| **ΙΙΙ. Μελέτες- Επίβλεψη Υπηρεσίες Μηχανικών** | **2.570.000** |

| ΚΑΤ΄ΑΡΧΗΝ ΕΚΤΙΜΩΜΕΝΟ ΚΟΣΤΟΣ ΕΡΓΩΝ | | |
|---|---|---|
| 1 | Δίκτυο Οδοποιίας | 1.400.000 |
| 2 | Δίκτυο ύδρευσης | 800.000 |
| 3 | Δίκτυο ομβρίων | 750.000 |
| 4 | Δίκτυο ακαθάρτων | 700.000 |
| 5 | Δίκτυο πυρόσβεσης | 770.000 |
| 6 | Δίκτυο Ηλεκτροδότησης | 1.950.000 |
| 7 | Τηλεπικοινωνίες | 300.000 |
| 8 | Συνεδριακό Κέντρο (2100 τ.μ) | 2.600.000 |
| 9 | Εκθεσιακό Χώρο (500 τ.μ.) | 500.000 |
| 10 | Φυλάκια – Αναψυκτήρια | 200.000 |
| 11 | Άρδευση | 540.000 |
| 12 | Δίκτυο φυσικού αερίου | 1.070.000 |
| 13 | Κατασκευή υπόγειου καναλιού | 1.250.000 |
| 14 | Φωτισμός περιβάλλοντα χώρου | 1.100.000 |
| 15 | Γυμναστήριο- Κέντρο Υδροθεραπείας | 800.000 |
| 16 | Διοικητικό κέντρο (2100 τ.μ. ) | 1.500.000 |
| 17 | Παιδικός Σταθμός – Ιατρείο – Φαρμακείο | 600.000 |
| 18 | Διώροφο Υπόγειο Parking (300 θέσεις) | 2.400.000 |
| 19 | Ξενώνας (600 τ.μ.) | 600.000 |
| 20 | Διαμόρφωση περιβάλλοντος χώρου και Υπαίθριο Χώρου Parking | 1.600.000 |

| | |
|---|---|
| **Γενικό Σύνολο Δαπάνης** | **26.140.000** |

Στις παραπάνω δαπάνες δεν περιλαμβάνεται ο ΦΠΑ.

Άρθρο 4

Ειδικότεροι όροι και περιορισμοί για την πολεοδομική οργάνωση της Τεχνόπολης

Στο πλαίσιο της πολεοδομικής οργάνωσης της περιοχής που χαρακτηρίζεται κατά τα παραπάνω ως Τεχνόπολη δίδεται ως κατεύθυνση:

- Ορίζεται μέσος συντελεστής δόμησης 0,5 επι της χωροθετούμενης έκτασης με δυνατότητα μέγιστου συντελεστή δόμησης 0,9.
- Μέγιστη επιτρεπόμενη δόμηση 110.000 τ.μ.
- Μέγιστο ύψος κτιρίων 11 μ. με την προϋπόθεση ότι το ποσοστό κάλυψης των κτιρίων ύφους μεγαλύτερου των 8 μ. δεν θα υπερβαίνει το 25% της πραγματοποιουμένης κάλυψης και με την προϋπόθεση ότι σε καμία περίπτωση τα υψηλά κτίρια δεν θα προβάλλονται στον ορίζοντα, όπως αυτός θα φαίνεται από την Εθνική Οδό Αθηνών -Λαμίας.
- Στο πλαίσιο της Πολεοδομικής μελέτης θα πρέπει να συνταχθεί και μελέτη γεωλογικής καταλληλότητας, προκειμένου να προσδιορισθούν οι ακατάλληλες περιοχές για την τοποθέτηση κτισμάτων.
- Ελάχιστο ποσοστό κοινόχρηστων - κοινωφελών χώρων 40%.
- Οι λοιποί όροι και περιορισμοί δόμησης θα καθορστούν με την έγκριση της Πολεοδομικής Μελέτης.

Άρθρο 5

Όροι και μέτρα προστασίας του περιβάλλοντος για την ίδρυση και τη λειτουργία της Τεχνόπολης Ακρόπολις στην περιοχή της Κοινότητας Αφιδνών Ν. Αττικής.

1. Οριακές τιμές εκπομπής ρυπαντικών φορτίων σύμφωνα με την ισχύουσα νομοθεσία.

Για τις δραστηριότητες που εγκαθίστανται πρέπει να τηρούνται τα ακόλουθα:

1.1 Επιτρεπόμενο όριο συγκέντρωσης σωματιδιακών εκπομπών: £ 100 mg/Nm$^3$ (Π.Δ. 1180/81).

1.2 Εκπομπές αμιάντου £ 0,1 mg/Nm$^3$, εφόσον η παροχή απαερίων είναι $^3$ 5.000 m$^3$/ώρα και το εκπεμπόμενο φορτίο αμιάντου στην ατμόσφαιρα $^3$ 0,5 gr/ώρα (ΚΥΑ 8243/1113/1991, άρθρο 3, παράγραφος 3β - ΦΕΚ 138/Β/8.3.91).

1.3 Για τους υπολοίπους αερίους ρύπους θα ακολουθείται το Π.Δ. 1180/1981 ή άλλη αντίστοιχη νομοθετική διάταξη.

1.4 Βιομηχανικοί λέβητες Υπ.Απ.11294/1993 (ΦΕΚ 264Β/1993) (για αέρια και υγρά καύσιμα). Στερεά καύσιμα: Κ.Υ.Α. 11535/1993 ΦΕΚ 328Β/1993.

1.5 Υγρά απόβλητα: η διάθεση των λυμάτων στο δίκτυο ακαθάρτων της ΒΕΠΕ να γίνεται σύμφωνα με σχετικό κανονισμό που θα συνταχθεί από τον φορέα διαχείρισης του έργου και θα εγκριθεί από τις αρμόδιες υπηρεσίες. Επιπλέον να τηρούνται οι περιβαλλοντικοί όροι που εκδίδονται για την λειτουργία των επί μέρους δραστηριοτήτων. Επισημαίνεται ότι το δίκτυο ακαθάρτων της ΒΕΠΕ είναι αναγκαίο να έχει συνδεθεί με τον αγωγό της ΕΥΔΑΠ πριν την έναρξη λειτουργίας της ΒΕΠΕ.

1.6 Στερεά απόβλητα: η περισυλλογή, μεταφορά και αποθήκευση των στερεών αποβλήτων, να γίνεται σύμφωνα με την ισχύουσα νομοθεσία, να τηρούνται οι διατάξεις των κατωτέρω αποφάσεων, όπως αυτές ισχύουν:

- Υγ. Διάταξη Ε1β/301/10.2.64 (ΦΕΚ 23/Β/14.2.64) περί συλλογής, αποκομιδής και διάθεσης στερεών απορριμμάτων.
- Κ.Υ.Α. 49541/1424 (ΦΕΚ 444/Β/86), όπως αυτή τροποποιήθηκε με την Κ.Υ.Α. 29728/824/1996 (ΦΕΚ 358/Β/1996), περί στερεών μη τοξικών αποβλήτων και λασπών.
- Κ.Υ.Α. 72751/3054/84 (ΦΕΚ 665/Β/85), «Περί τοξικών και επικινδύνων αποβλήτων».
- Κ.Υ.Α. 19396/1546/1997 (ΦΕΚ 604/Β/1997) «Περί τοξικών και επικινδύνων αποβλήτων».
- Κ.Υ.Α. 19744/454/88 (ΦΕΚ 166/Β/88), «Περί μεταφοράς επικινδύνων αποβλήτων».
- Κ.Υ.Α. 50910/2727/2003 (ΦΕΚ 1909/Β/2003 ) «Μέτρα και όροι για τη Διαχείριση Στερεών Αποβλήτων. Εθνικός και Περιφερειακός Σχεδιασμός Διαχείρισης «.
- Οδηγία της Ευρωπαϊκής Ένωσης: 89/369/ΕΟΚ, «Περί καύσης στερεών αποβλήτων».

2. Μέγιστες επιτρεπόμενες συγκεντρώσεις ρυπαντικών φορτίων στους αποδέκτες σύμφωνα με τις κείμενες διατάξεις.

2.1 Ατμόσφαιρα: όπως καθορίζονται στην Οδηγία 30/1999/ΕΕ, (πράξη Υπ.Συμβουλίου 34/2002 ΦΕΚ 125/Α2002).

2.2 Στερεά απόβλητα: Για τη διαχείριση και διάθεση των στερεών αποβλήτων της ΒΕΠΕ να λαμβάνονται σχετικές άδειες από τις αρμόδιες Νομαρχιακές Υπηρεσίες με βάση την ισχύουσα νομοθεσία. Για τις μέγιστες επιτρεπόμενες φορτίσεις των χώρων απόθεσης στερεών αποβλήτων να τηρούνται οι διατάξεις της Υ.Α. 80568/4225/ 22.3.91 (ΦΕΚ 641/Β/1991) όπως ισχύει (εφαρμογή Οδηγίας 86/278/ΕΟΚ), «Περί μεγίστων επιτρεπομένων φορτίσεων των χώρων απόθεσης στερεών αποβλήτων».

3. Ειδικές οριακές τιμές στάθμης θορύβου και δονήσεων.

3.1 Κατά τη φάση της κατασκευής των έργων υποδομής να τηρούνται οι διατάξεις των παρακάτω αποφάσεων:

- Υγειονομική διάταξη Α5/2375 (ΦΕΚ 689/Β/18.8.78), «Περί χρήσεως κατασιγασμένων αεροσφυρών».
- Υπουργική Απόφαση 56206/1613 (ΦΕΚ 570/Β/ 199.9.86), «Περί προσδιορισμού της ηχητικής εκπομπής των μηχανημάτων και συσκευών εργοταξίου σε συμμόρφωση προς τις Οδηγίες 79/113/ΕΟΚ και 85/405/ΕΟΚ».
- Υπουργική Απόφαση 69001/19921 (ΦΕΚ 751/Β/ 18.8.1988), «Περί έγκρισης τύπου ΕΕ για την οριακή τιμή στάθμης θορύβου μηχανημάτων και συσκευών εργοταξίου».
- Υπουργική Απόφαση 76591 (ΦΕΚ 81/Β/21.2.91), «Περί καθορισμού οριακών τιμών στάθμης θορύβου ορισμένων μηχανημάτων και συσκευών εργοταξίου».
- ΚΥΑ 37393/2028/2003(ΦΕΚ 1418/Β/1-10-2003) « Μέτρα και όροι για τις εκπομπές θορύβου στο περιβάλλον από εξοπλισμό προς χρήση σε εξωτερικούς χώρους»

3.2 Κατά τη φάση της λειτουργίας της ΒΕΠΕ η στάθμη θορύβου δεν πρέπει να υπερβαίνει το ανώτατο όριο των 55 dB(A) μετρούμενο στα όρια του οικοπέδου σύμφωνα με το άρθρο 2, παράγραφος 5, του Π.Δ. 1180/81, ΦΕΚ 293/Α/6.10.81) και με δεδομένη τη φύση των μονάδων που θα εγκατασταθούν και την απαίτηση του Ν. 2545/1997 για περιβάλλον υψηλής ποιότητας.

3.3 Η μέση στάθμη θορύβου κατά τη λειτουργία των εργοταξίων να είναι το πολύ 65 dB(A). Σε κάθε περίπτωση για τη λειτουργία των εργοταξιακών εγκαταστάσεων του έργου ισχύουν τα προβλεπόμενα στο ΠΔ 1180/81 (ΦΕΚ 293/Α/6.10.1981).

4. Τεχνικά έργα και μέτρα αντιρρύπανσης ή γενικότερα

αντιμετώπισης της υποβάθμισης του περιβάλλοντος, που επιβάλλεται να κατασκευασθούν ή να τηρηθούν.

4.1 Γενικά μέτρα - Φάση κατασκευής των έργων υποδομής.

1. Η εκτέλεση των εκσκαφών να μην γίνεται σε περίοδο υψηλών βροχοπτώσεων.

2. Οι εκσκαφές να περιορίζονται στις απολύτως απαραίτητες και να ληφθεί μέριμνα για τον περιορισμό εκπομπής σκόνης. Για το σκοπό αυτό κρίνεται αναγκαία η λήψη των ακόλουθων μέτρων:

- Συχνή διαβροχή των χώρων εκχωμάτωσης και επιχωμάτωσης.
- Συχνή διαβροχή και κάλυψη των αποθηκευμένων προϊόντων εκσκαφής και των αδρανών για την παρασκευή του σκυροδέματος.
- Ύψωση προστατευτικού περιφράγματος ανάλογου ύψους γύρω από τους σωρούς των χωμάτων στο εργοτάξιο κατασκευής.
- Κάλυψη των οχημάτων μεταφοράς προϊόντων εκσκαφής και υλικών κατασκευής με ειδικό κάλυμμα (ύφασμα κλπ.).
- Τακτική συλλογή και αποκομιδή των άχρηστων υλικών στερεών απορριμμάτων και στη συνέχεια διάθεσή τους σε εγκεκριμένο χώρο διάθεσης απορριμμάτων μετά από σχετική άδεια.
- Διαβροχή των διαδρόμων κίνησης των οχημάτων και διανοιχθέντων τμημάτων του έργου.

3. Τα απαιτούμενα αδρανή να λαμβάνονται από λατομεία νομίμως λειτουργούντα.

4. Τα προκύπτοντα πλεονάζοντα αδρανή υλικά από τα έργα κατασκευής είναι αναγκαίο να επαναχρησιμοποιηθούν, όπου είναι εφικτό, ή να εναποτεθούν σε σωρούς χαμηλού ύψους, ύστερα από σχετική άδεια και σε χώρους που θα υποδειχθούν από τις αρμόδιες Νομαρχιακές Υπηρεσίες. Παραδειγματικά αναφέρουμε ότι ως τέτοιοι χώροι κατά προτεραιότητα μπορούν να χρησιμοποιηθούν α) χώροι της ΒΕΠΕ εφόσον υπάρχει πρόβλεψη στη μελέτη των έργων υποδομής ή δοθεί οδηγία από την Επίβλεψη του έργου β) εγκαταλειμμένα λατομεία, γ) νόμιμες χωματερές και ΧΥΤΑ.

5. Να γίνεται ταχεία κατά το δυνατόν απομάκρυνση των προϊόντων εκσκαφής για τις απαιτούμενες επιχώσεις.

6. Να συνταχθεί ειδική κυκλοφοριακή μελέτη για την ένταξη της ΒΕΠΕ στο οδικό δίκτυο της περιοχής, δεδομένου ότι θα αυξηθεί ο κυκλοφοριακός φόρτος ιδιαίτερα κατά τη φάση λειτουργίας του έργου.Επίσης να ληφθούν τα κατάλληλα μέτρα, ώστε να εξασφαλίζεται η κατά το δυνατόν μικρότερη κυκλοφοριακή και ηχητική επιβάρυνση της περιοχής.

7. Κατά την διάρκεια κατασκευής των έργων πρέπει να ληφθεί μέριμνα για την ελεύθερη και ασφαλή κυκλοφορία των πεζών, κατάλληλη φωτοσήμανση των παρακαμπτηρίων σημάτων και να εφαρμοσθούν μέτρα που να ελαχιστοποιούν τους κυκλοφοριακούς κινδύνους.

8. Τα ακατάλληλα και πλεονάζοντα υλικά εκσκαφής να διατεθούν σε κατάλληλες περιοχές που δεν επηρεάζεται η ροή των υδάτων και μακριά από οικισμούς και λοιπά κτίσματα. Απαγορεύεται αυστηρά η απόρριψη των μπαζών, προϊόντων εκσκαφών, υλικών κατασκευής και γενικότερα στερεών αποβλήτων σε κοίτες ποταμών και παρακείμενα ρέματα.

9. Κατά τη διάρκεια των διατρήσεων του εδάφους θα χρησιμοποιείται μηχανολογικός εξοπλισμός για την συγκράτηση της σκόνης.

10. Η λειτουργία των μηχανημάτων που εργάζονται στο χώρο να γίνεται με προσεκτικούς χειρισμούς ώστε να περιορίζεται η έκλυση της σκόνης.

11. Για τον περιορισμό της εκπομπής σκόνης να λαμβάνονται όλα τα αναγκαία μέτρα όπως αυτά περιγράφονται στη ΜΠΕ.

12. Οι προσωρινοί χώροι εναπόθεσης των υλικών εκσκαφής ή κατασκευής δεν πρέπει να γειτνιάζουν με ρέματα.

13. Πρέπει να εξασφαλίζεται η απρόσκοπτη ροή των επιφανειακών υδάτων.

14. Πρέπει να αποφεύγονται άσκοπες εκχερσώσεις περιοχών εκτός των ζωνών των έργων και του χώρου του εργοταξίου.

15. Για την αντιμετώπιση θορύβων να τηρούνται οι διατάξεις της ισχύουσας νομοθεσίας (παράγραφος 3 ).

16. Να λαμβάνονται τα απαιτούμενα μέτρα για τη μείωση των οχλήσεων από θορύβους προερχόμενους από την κίνηση και λειτουργία μηχανημάτων, οχημάτων κλπ.

17. Τα οχήματα και τα μηχανήματα που θα χρησιμοποιηθούν κατά την διάρκεια κατασκευής των έργων πρέπει να είναι καλά συντηρημένα ώστε οι εκπομπές καπνού από την κίνησή τους να είναι οι ελάχιστες δυνατές.

18. Πρέπει να αποφεύγεται η διέλευση οχημάτων μεταφοράς αδρανών υλικών από κατοικημένες περιοχές.

19. Πρέπει να γίνεται ασφαλτόστρωση των οδών, το συντομότερο δυνατόν, ανάλογα με την πρόοδο των εργασιών.

20. Τα φορτηγά μεταφοράς προϊόντων εκσκαφής ή αδρανών εκτός του εργοταξίου ή πλησίον κατοικημένων περιοχών να είναι καλυμμένα και ταυτόχρονα να γίνεται διαβροχή των μεταφερομένων υλικών. Να τοποθετηθεί σύστημα πλύσης των τροχών των χωματουργικών οχημάτων πριν από την είσοδό τους σε ασφαλτοστρωμένο δημόσιο δρόμο.

21. Οι μονάδες παραγωγής ασφαλτομίγματος και έτοιμου σκυροδέματος, οι οποίες πιθανώς να εγκατασταθούν για την εξυπηρέτηση του έργου, πρέπει να είναι εφοδιασμένες με κατάλληλα συστήματα ξηρής αποκονίωσης (σακκόφιλτρα ή άλλα ισοδύναμα μέσα αποκονίωσης), ώστε οι εκπομπές σκόνης να μην υπερβαίνουν τα επιτρεπόμενα όρια, όπως καθορίζονται στο Π.Δ. 1180/81. Επίσης οι μονάδες αυτές πρέπει να εφοδιασθούν με έγκριση περιβαλλοντικών όρων από τις αρμόδιες Υπηρεσίες.

22. Μετά τη σκυροδέτηση απαγορεύεται στο χώρο του εργοταξίου η έκπλυση των αυτοκινήτων μεταφοράς έτοιμου σκυροδέματος ή η ανεξέλεγκτη διάθεση των υπολειμμάτων που δεν έχουν χρησιμοποιηθεί.

23. Πρέπει να ληφθεί μέριμνα για ελαχιστοποίηση δυνατότητας απόπλυσης των υλικών επίχωσης από ξαφνικές βροχές. Να υπάρχει μέριμνα, ώστε, τα υλικά εκσκαφών που αποθηκεύονται μετά την εκσκαφή σε σωρούς στο εργοτάξιο να μπορούν να καλυφθούν με πλαστικά φύλλα σε περίπτωση ξαφνικής βροχής.

24. Εφόσον κατά την εκσκαφή για την κατασκευή των έργων υποδομής της Τεχνόπολης συναντηθούν νερά υπογείου ορίζοντα ή από πλευρικές διηθήσεις, πρέπει αυτά να αποστραγγίζονται κατάλληλα.

25. Η κατασκευή του αποχετευτικού δικτύου και ειδικότερα των σημείων, που μπορεί να αναπτύξουν οσμές (π.χ.

αντλιοστάσια, φρεάτια συλλογής αγωγών κτλ) πρέπει να κατασκευασθούν με όλες τις ενδεδειγμένες προδιαγραφές για ελαχιστοποίηση της ανάπτυξης οσμών από λιμνάζοντα απόβλητα.

26. Απαγορεύεται η ρύπανση των επιφανειακών και υπογείων υδάτων από κάθε είδους λάδια, καύσιμα κτλ, καθώς και η απόρριψη μεταχειρισμένων λαδιών επί του εδάφους. Η διαχείριση των μεταχειρισμένων ορυκτελαίων πρέπει να γίνεται σύμφωνα με το ΠΔ 82/2004 (ΦΕΚ 64/Α/2004).

27. Δεν πρέπει να γίνονται καύσεις υλικών κάθε μορφής (λάδια, ελαστικά κ.τ.λ.) κατά την εκτέλεση των έργων, χωρίς την ανάλογη έγκριση (ΚΥΑ 11535/1993 - ΦΕΚ 328/1993).

28. Να γίνεται χρήση προσροφητικών υλικών σε περίπτωση διαρροής καυσίμων, λιπαντικών ή πίσσας τα οποία στη συνέχεια να διαχειρίζονται ως επικίνδυνα απόβλητα.

29. Μετά το πέρας των έργων κατασκευής να γίνει αποκατάσταση, κατά το δυνατόν, του φυσικού περιβάλλοντος.

30. Για την αντιμετώπιση των μορφολογικών επιπτώσεων στο έδαφος να γίνουν προσεκτικές οριστικές μελέτες οδοποιίας και περιβάλλοντος χώρου, με αποφυγή μεγάλων πρανών επιχωμάτων και ορυγμάτων και με κατάλληλα μέτρα μορφολογικής προσαρμογής.

31. Κατά την διάρκεια των εκσκαφών για την διαμόρφωση του χώρου και καθ' όλη την διάρκεια της κατασκευής θα πρέπει να τηρούνται τα μέτρα διαχείρισης του εργοταξίου με σκοπό τον έλεγχο των εκπομπών σκόνης και την μείωση του επιπέδου όχλησης στο γειτονικό οικισμό της Δροσοπηγής και κατ' επέκταση της όχλησης στην ευρύτερη περιοχή.

32. Απαγορεύεται η ανεξέλεγκτη διάθεση των πλεοναζόντων υλικών στην γύρω περιοχή. Στην περίπτωση αυτή, όπως και στην περίπτωση ανάγκης λήψης δανείων, θα γίνει εξεύρεση κατάλληλων χώρων διάθεσης των χωματισμών ή λήψης δανείων υλικών, σύμφωνα με διερεύνηση και κατάλληλη περιβαλλοντική μελέτη και αδειοδότηση από τον κατασκευαστή του έργου.

33. Να γίνει φύτευση των προβλεπόμενων χώρων πρασίνου καθώς και των πρανών που θα δημιουργηθούν από την κατασκευή των έργων υποδομής, ώστε περιμετρικά της ΒΕΠΕ να αναπτυχθεί ζώνη πρασίνου που θα καλύπτει τουλάχιστον το 5% της συνολικής έκτασης του πάρκου όπως προβλέπει ο Ν.2545/1997, ύστερα από ειδική μελέτη αρχιτεκτονικής τοπίου η οποία θα καλύπτει το σύνολο των φυτεύσεων και θα αντιμετωπίζει συνολικά το θέμα της λειτουργικής και αισθητικής ένταξης της ΒΕΠΕ στο υφιστάμενο περιβάλλον της περιοχής. Κατά την εκπόνηση της μελέτης να δοθεί προτεραιότητα στην επιλογή φυτών κατά το δυνατόν ταχείας ανάπτυξης με χαμηλές απαιτήσεις σε νερό και συστημάτων άρδευσης για εξοικονόμηση νερού.

34. Η αποκατάσταση της βλάστησης και ιδιαίτερα στα πρανή των οικοπέδων δόμησης είναι η σημαντικότερη ενέργεια από άποψη προστασίας της χλωρίδας.

35. Για την αντιμετώπιση των επιπτώσεων στο τοπίο κατά την κατασκευή του Πάρκου κρίνεται σκόπιμη η ανάπτυξη νέας περιμετρικής υψηλής και χαμηλής βλάστησης από τις αρχές της κατασκευαστικής περιόδου σε επιλεγμένα σημεία της έκτασης.

36. Η αρχιτεκτονική των κτιριακών εγκαταστάσεων πρέπει να εντάσσεται αρμονικά στο περιβάλλον και να ληφθεί υπόψη η αρχιτεκτονική και το πολεοδομικό ύφος της ευρύτερης περιοχής. Τα κτίρια πρέπει να διατηρηθούν κατά το δυνατόν σε χαμηλό ύψος και κλίμακα και να μην υπερβαίνουν τους ισχύοντες όρους δόμησης για την περιοχή και το χρώμα τους πρέπει να ακολουθεί τους χρωματικούς τόνους της βλάστησης και της γης. Επίσης να χρησιμοποιηθούν υλικά που να εναρμονίζονται στο περιβάλλον.

37. Πρέπει να ενημερωθεί η αντίστοιχη Εφορεία Αρχαιοτήτων για την έναρξη των εργασιών κατασκευής του έργου, ώστε να γίνεται η εκτέλεσή τους υπό την επίβλεψη της αν κριθεί αναγκαίο.

38. Κατά τη σύνταξη των τεχνικών μελετών των δικτύων υποδομής να καταβληθεί κάθε προσπάθεια για ήπιες κατά το δυνατότερο παρεμβάσεις στο ανάγλυφο του τοπίου.

39. Τα λύματα από τους χώρους υγιεινής του προσωπικού να διατίθενται σύμφωνα με τις ισχύουσες υγειονομικές διατάξεις και μετά από σχετική άδεια.

40. Ο φορέας του έργου θα πρέπει να εξαντλήσει τη δυνατότητα χρησιμοποίησης ντόπιου εργατικού δυναμικού κατά την κατασκευή και λειτουργία της μονάδας, πριν καταφύγει σε προσλήψεις από άλλες περιοχές.

41. Ο κύριος του έργου οφείλει να φροντίζει για τη λειτουργία των εγκαταστάσεων, την απομάκρυνση των απορριμμάτων και τη διατήρηση της καθαριότητας των χώρων επέμβασης.

42. Να γίνει πρόσληψη από το φορέα του έργου κατάλληλου ιατρού και οργάνωση εξοπλισμένου ιατρείου για παροχή πρώτων βοηθειών.

4.2 Ειδικά μέτρα - Φάση λειτουργίας της ΒΕΠΕ «ΤΕΧΝΟΠΟΛΗ ΑΚΡΟΠΟΛΙΣ».

1. Κατά την εκπόνηση των μελετών των κτιρίων ο ενεργειακός σχεδιασμός αυτών να γίνει με βάση τις αρχές της βιοκλιματικής αρχιτεκτονικής και της εξοικονόμησης ενέργειας σε κτίρια. Προτεραιότητα με φθίνουσα βαρύτητα να δοθεί στην εξοικονόμηση ενέργειας, τη χρήση ανανεώσιμων πηγών και τη χρήση καθαρών τεχνολογιών. Σε κάθε περίπτωση να εφαρμοσθεί η οδηγία SAVE/1993 της ΕΕ και οι αντίστοιχοι Ελληνικοί Κανονισμοί για τα δημόσια κτίρια. Σχετική έκθεση με την ενεργειακή απόδοση των κτιρίων και αναλυτικά στοιχεία του ενεργειακού σχεδιασμού τους να υποβληθούν με την ολοκλήρωση των μελετών στο ΥΠΕΧΩΔΕ και να κοινοποιηθούν στο Τμήμα Περιβάλλοντος της ΝΟΜ. ΑΥΤ. ΑΝΑΤ. ΑΤΤΙΚΗΣ.

2. Να γίνει η επιλογή του συστήματος θέρμανσης με την κατά το δυνατόν χαμηλότερη περιβαλλοντική επιβάρυνση (χρήση συστημάτων τηλεθέρμανσης των κτιρίων, με την εγκατάσταση κεντροβαρικού κοινού λεβητοστασίου ανά περιοχή του έργου, παραγωγή υπέρθερμου νερού και διανομή σε όλες τις νησίδες ).

3. Για την κάλυψη των ενεργειακών αναγκών της ΒΕΠΕ καθορίζεται ως καύσιμο το φυσικό αέριο (όταν συνδεθεί η συγκεκριμένη περιοχή) ή το υγραέριο. Επίσης να εξετασθεί η δυνατότητα χρήσης αερίων καυσίμων και για τη λειτουργία των συστημάτων κλιματισμού.

4. Να λαμβάνονται τα απαιτούμενα μέτρα από κάθε μονάδα που θα εγκαθίσταται εντός της ΒΕΠΕ για τον περιορισμό στο ελάχιστο των κάθε φύσης επιπτώσεων στο περιβάλλον και γενικά να τηρούν τις εκάστοτε περιβαλλοντικές και πολεοδομικές διατάξεις.

5. Πρέπει να τηρούνται σε κάθε περίπτωση τα επιτρε-

πόμενα όρια θορύβου τα αναφερόμενα στην παράγραφο 3 του παρόντος. Για το σκοπό αυτό είναι αναγκαίο να διενεργούνται τακτικές μετρήσεις θορύβου από τον Φορέα Διαχείρισης της ΒΕΠΕ και σε περίπτωση μη τήρησης των επιτρεπόμενων ορίων ο Φορέας να εισηγείται στις αρμόδιες Υπηρεσίες την επιβολή πρόσθετων μέτρων προστασίας ή και διοικητικών κυρώσεων.

6. Η διάθεση των υγρών αποβλήτων αστικού τύπου της ΒΕΠΕ να γίνεται μέσω κεντρικού αποχετευτικού συστήματος στο δίκτυο ακαθάρτων της ΕΥΔΑΠ, από την οποία υπάρχει σχετικό έγγραφο αποδοχής. Απαγορεύεται η παραγωγή άλλου είδους υγρών αποβλήτων πλην των αστικών. Συγκεκριμένα όσον αφορά στο θέμα της αποχέτευσης στη μελέτη αναφέρεται ως μέγιστη ημερησία παροχή εξόδου 256μ3, η οποία, όπως προκύπτει από σχετικό έγγραφο της ΕΥΔΑΠ (α.π 292846/27-11-03), αντιμετωπίζεται δεδομένου ότι αναφέρεται ως προϋπόθεση της παροχής ακαθάρτων των εγκαταστάσεων του πάρκου υψηλής τεχνολογίας να είναι της τάξης 4-5lit/sec δηλαδή 345,6 μ3/ημέρα - 432μ3/ημέρα. Εφόσον υλοποιηθούν τα έργα αποχέτευσης που αναφέρονται στο παραπάνω έγγραφο της ΕΥΔΑΠ απαιτείται η άμεση σύνδεση των εγκαταστάσεων με τον αγωγό της ΕΥΔΑΠ σύμφωνα με τους περιορισμούς, τις ποσοτικές και ποιοτικές προδιαγραφές που θέτει η ΕΥΔΑΠ. Η ΒΕΠΕ δε θα λειτουργήσει εάν δεν πραγματοποιηθεί η ως άνω σύνδεση με το αποχετευτικό δίκτυο της ΕΥΔΑΠ.

7. Σημαντικό μέτρο κατά τη λειτουργία είναι η συντήρηση και ο ετήσιος καθαρισμός των οχετών και των δικτύων ομβρίων ώστε να είναι πάντα σε θέση να διοχετεύουν την υδραυλική παροχή σχεδιασμού τους.

8. Η υδροδότηση της ΒΕΠΕ (νερό πόσιμο και εξυπηρέτησης προσωπικού ) να γίνεται από το δίκτυο της ΕΥΔΑΠ, αφού προχωρήσει ο Φορέας στις απαραίτητες ενέργειες σύμφωνα με τις οδηγίες της ΕΥΔΑΠ. Η Κοινότητα Αφιδνών οφείλει να ζητήσει από την ΕΥΔΑΠ παροχή ύδατος που να καλύπτει τις ανάγκες της Τεχνόπολης. Βέβαια οι δαπάνες για τις αντίστοιχες μελέτες και την κατασκευή του δικτύου σύνδεσης με την ΕΥΔΑΠ θα βαρύνουν την Τεχνόπολη.

9. Οι ανάγκες σε νερό για την άρδευση των φυτεύσεων μπορεί να γίνεται από γεωτρήσεις, εφόσον εκδοθούν προηγουμένως οι σχετικές άδειες και οι αποφάσεις έγκρισης περιβαλλοντικών όρων.

10. Για την εγκατάσταση κεραιών να ληφθούν τα μέτρα που καθορίζονται από το Ν.2801/2000 (ΦΕΚ 46/Α/ 3.3.2000 ) και την ΚΥΑ53571/3839/2000 (ΦΕΚ 1105/ Β/2000). Επισημαίνεται ότι σε περίπτωση εγκατάστασης κεραιών επικοινωνίας στο χώρο της Τεχνόπολης να υποβληθεί στην Δ/νση ΕΑΡΘ του ΥΠΕΧΩΔΕ φάκελος σύμφωνα με το Άρθ.13 της ΚΥΑ 11014/7033/2003 (ΦΕΚ 332/Β/2003).

11. Για την αποφυγή πλημμύρων, πρέπει να κατασκευασθούν τα κατάλληλα τεχνικά έργα βάσει ειδικής μελέτης, λαμβάνοντας υπόψη το ανάγλυφο και γενικότερα τις ιδιαιτερότητες της περιοχής.

12. Για την περίπτωση συγκράτησης των υδάτων πυρόσβεσης να προβλεφθεί περιφερειακός συλλεκτήριος αγωγός, που να εξυπηρετεί και την αντιπλημμυρική προστασία της ΒΕΠΕ.

13. Τα στερεά απόβλητα που προκύπτουν από τη ΒΕΠΕ και ανήκουν στον κατάλογο των μη επικινδύνων να συλλέγονται και να διαχειρίζονται στην πηγή σε αξιοποιήσιμα και μη, να αποθηκεύονται σε ειδικούς κάδους και χώρους υπό κατάλληλες υγειονομικές συνθήκες, σύμφωνα με τα οριζόμενα στην ΚΥΑ 50910/2727/2003 (ΦΕΚ 1909/Β/2003). Τα αξιοποιήσιμα (π.χ. χαρτί, πλαστικό, μέταλλο, γυαλί ) να διατίθενται για ανακύκλωση, τα δε μη αξιοποιήσιμα να απομακρύνονται για διάθεση είτε από τα συνεργεία του οικείου ΟΤΑ ή από εργολάβο αποκομιδής που διαθέτει σχετική άδεια διαχείρισης στερεών αποβλήτων από τη ΝΟΜ. ΑΥΤ. ΑΝΑΤ. ΑΤΤΙΚΗΣ. Κατά τα λοιπά ισχύουν οι διατάξεις της ΚΥΑ 50910/2727/2003 (ΦΕΚ 1909/Β/2003 ) τις οποίες ο ενδιαφερόμενος οφείλει να τηρεί. Η διαχείριση τυχόν επικινδύνων αποβλήτων να γίνεται σύμφωνα με τις διατάξεις της ΚΥΑ 19396/1997 (ΦΕΚ 604/Β/18-7-97 ). Τα επικίνδυνα απόβλητα να παραδίδονται σε αδειοδοτημένες εταιρείες και να τηρούνται τα σχετικά παραστατικά.Γενικά όλη η διαχείριση των στερεών αποβλήτων πρέπει να γίνεται σύμφωνα με σχετική μελέτη διαχείρισης,η οποία είναι αναγκαίο να συνταχθεί με ευθύνη του φορέα του έργου και να λαμβάνει υπόψη τα ανωτέρω

14. Ο Φορέας Διαχείρισης της ΒΕΠΕ να εφοδιασθεί με οριστική άδεια διάθεσης στερεών αποβλήτων από την αρμόδια Νομαρχιακή Υπηρεσία.

15. Πρέπει να επιδιωχθεί, όπου είναι δυνατόν, η ανακύκλωση των στερεών αποβλήτων και απορριμμάτων (όπως μετάλλων, γυαλιών, χαρτιών κτλ.). Προς το σκοπό αυτό ο Φορέας Διαχείρισης της ΒΕΠΕ να καταρτίσει και να υποβάλει προς έγκριση στην αρμόδια Υπηρεσία του ΥΠΕΧΩΔΕ ειδικό πρόγραμμα συλλογής ανακυκλώσιμων στερεών αποβλήτων και να εγκαταστήσει ειδικούς κάδους συλλογής των ανακυκλώσιμων αποβλήτων ανά κατηγορία.

16. Ειδικά για τα απόβλητα συσκευασιών και τα απόβλητα ηλεκτρικού και ηλεκτρονικού εξοπλισμού και υλικών τηλεπικοινωνιών πρέπει να υπάρχει ξεχωριστή υποδομή συλλογής και να διατίθενται σε ειδικές αδειοδοτημένες εταιρείες διαχείρισης. Επίσης οι υπόχρεες επιχειρήσεις (παραγωγοί, εισαγωγείς, διαχειριστές κλπ ) οφείλουν σύμφωνα με το Ν. 2939/2001 να συμμετέχουν σε εγκεκριμένα συστήματα εναλλακτικής διαχείρισης των αντίστοιχων αποβλήτων.

17. Να γίνει μελέτη πυρασφάλειας για το σύνολο των εγκαταστάσεων.

18. Να συνταχθεί μελέτη πυροπροστασίας και διαχείρισης της δασικής βλάστησης με ευθύνη του φορέα του έργου και πριν την έναρξη λειτουργίας του έργου.

19. Πρέπει να ορισθεί κατάλληλο επιστημονικό προσωπικό από τον Φορέα Διαχείρισης της ΒΕΠΕ για την παρακολούθηση της ορθής εφαρμογής των περιβαλλοντικών όρων

20. Ο Φορέας ΒΕΠΕ πρέπει να φροντίσει για την σύνταξη ειδικού κανονισμού, ο οποίος μεταξύ των άλλων να περιλαμβάνει σαφώς τους όρους και προϋποθέσεις λειτουργίας όλων των κοινόχρηστων αντιρρυπαντικών υποδομών (δικτύου ακαθάρτων, δικτύου ομβρίων, κλπ ) και των πρακτικών περιβαλλοντικής διαχείρισης του πάρκου (ανακύκλωση υλικών, εξοικονόμηση ενέργειας κλπ ) καθώς και τις γενικές υποχρεώσεις για την προστασία του περιβάλλοντος από κάθε Μονάδα που θα εγκατασταθεί στη ΒΕΠΕ.

5. Χρονικό διάστημα ισχύος των περιβαλλοντικών όρων.

Οι παραπάνω αναφερόμενοι περιβαλλοντικοί όροι ισχύουν για πέντε (5) χρόνια από την ημερομηνία έκδοσης της απόφασης, με την επιφύλαξη των διατάξεων του άρθρου 12, παρ. 2, της Κ.Υ.Α. 11014/703/Φ104/ΦΕΚ332/Β/2003 και με την προϋπόθεση ότι δεν θα επέλθει εν τω μεταξύ μεταβολή των δεδομένων βάσει των οποίων εκδίδεται η εν λόγω απόφαση. Πριν τη λήξη αυτής της προθεσμίας ο Φορέας Διαχείρισης της πρέπει να υποβάλει σχετική αίτηση προς την αρμόδια Υπηρεσία του Υπουργείου Ανάπτυξης, προκειμένου να εξετασθεί η αναθεώρηση των περιβαλλοντικών όρων και η παράταση ισχύος τους.

# Τοπογραφικό Διάγραμμα

Ακινήτου στην θέση Αφίδναι Νομού Αττικής
με στοιχεία 1,2,3,4,5,,,,,,,,274,275,276,1 και
Εμβαδόν : 225108.00 τ.μ.

ΠΑΡΑΤΗΡΗΣΕΙΣ

Α. Σύστημα συντεταγμένων κρατικό ΕΓΣΑ 87


Β. Το παρόν διάγραμμα συντάχθηκε με βάση:


1. το από Ιουνίου 2003 τοπογραφικό διάγραμμα του Τοπογράφου Μηχανικού Περικλή Σφύρα που συνοδεύει το αρ. 375/2003 προσύμφωνο της Συμ/φου Αθηνών Ευδοκίας Οικονόμου.
2. το από Οκτωβρίου 2003 τοπογραφικό διάγραμμα του Τοπογράφου Μηχανικού Εμμανουήλ Αχτίδα.
3. το διάγραμμα 1:5000 της Γεωγραφικής Υπηρεσίας Στρατού με αρ. 6436.3.
4. τις υποδείξεις των εργοδοτών.
5. την πράξη χαρακτηρισμού του Δασάρχη Καπανδριτίου αρ.6848/7.11.2000

Αθήνα 29/10/2003
Ο Μηχανικός


ΕΘΝΙΚΟ ΤΥΠΟΓΡΑΦΕΙΟ
Για τεχνικούς λόγους στο σχεδιάγραμμα έγινε σμίκρυνση κατά ποσοστό 40 %

ΒΑΣΙΛΗΣ Σ. ΣΑΠΟΥΛΙΔΗΣ
ΔΙΠΛΩΜ. ΑΓΡΟΝΟΜΟΣ ΤΟΠΟΓΡΑΦΟΣ ΜΗΧΑΝΙΚΟΣ
ΕΘΝΙΚΟΥ ΜΕΤΣΟΒΙΟΥ ΠΟΛΥΤΕΧΝΕΙΟΥ
ΜΕΛΟΣ Τ.Ε.Ε. ΑΡΙΘΜΟΣ ΜΗΤΡΩΟΥ 39743

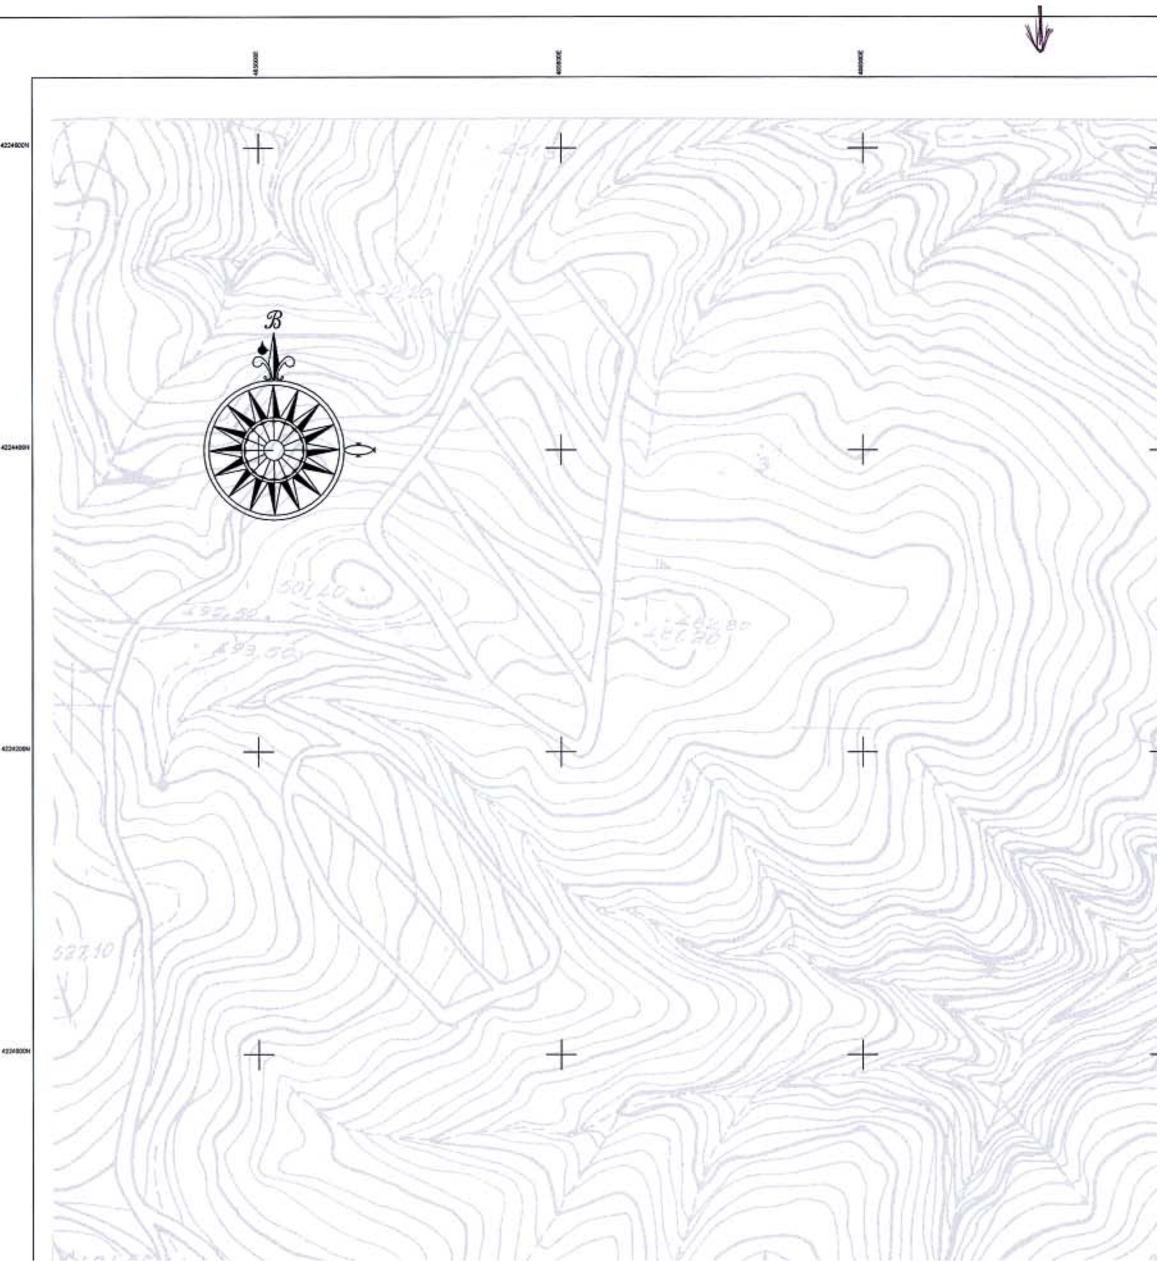

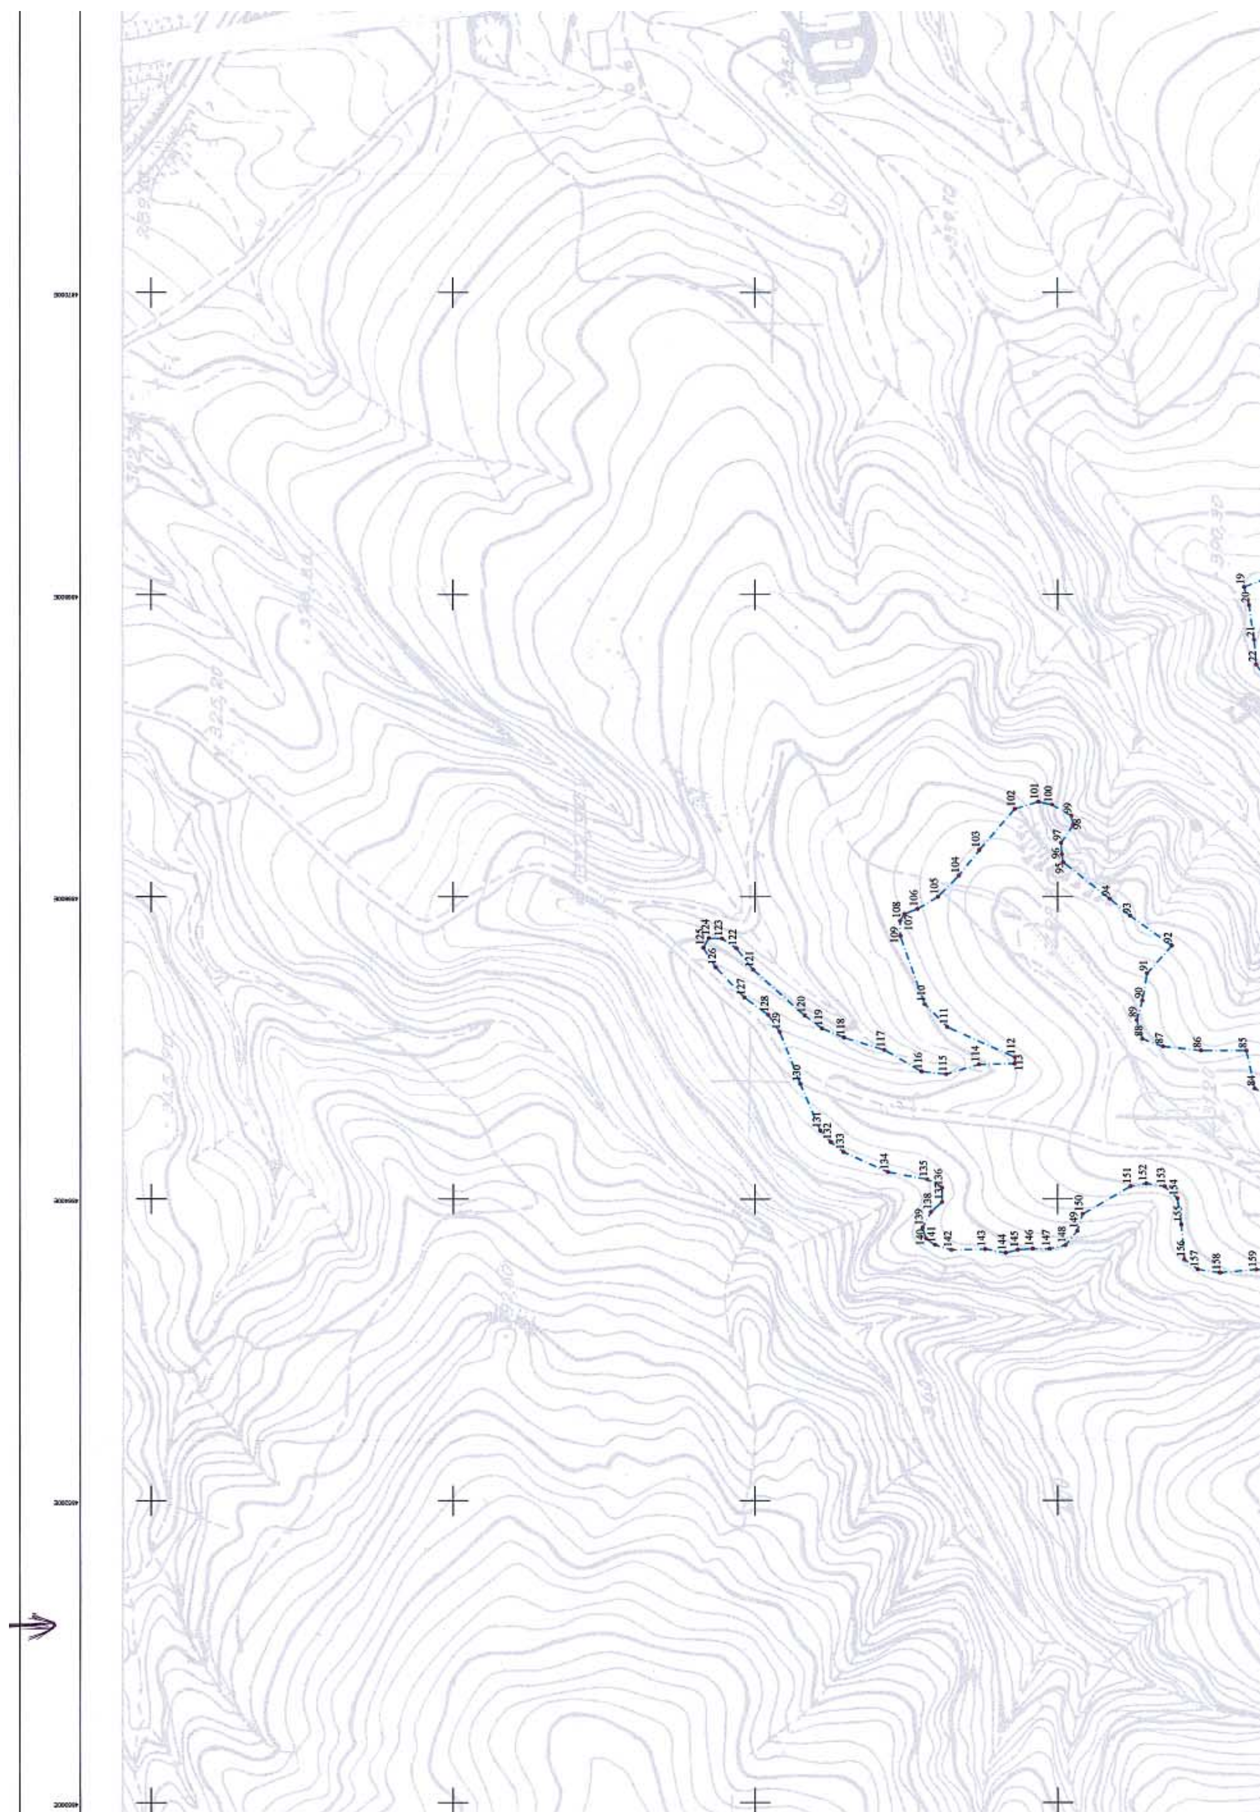



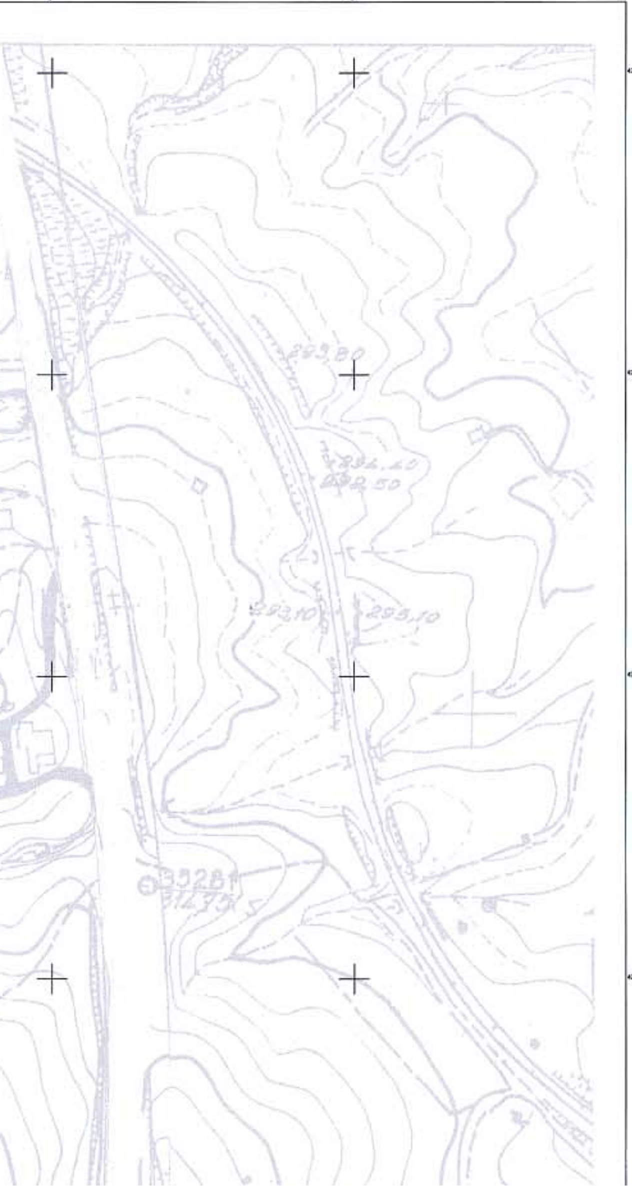

## ΧΑΡΑΚΤΗΡΙΣΤΙΚΑ ΑΚΙΝΗΤΟΥ

### ΑΠΟΣΤΑΣΕΙΣ ΚΟΡΥΦΩΝ


| Α/Α-Α/Α | =Μήκος (μ) | Α/Α-Α/Α | =Μήκος (μ) |
|---|---|---|---|
| 1-2 | = 11.16 | 170-171 | = 69.74 |
| 2-3 | = 10.64 | 171-172 | = 22.34 |
| 3-4 | = 8.10 | 172-173 | = 69.17 |
| 4-5 | = 36.52 | 173-174 | = 76.67 |
| 5-6 | = 14.10 | 174-175 | = 23.23 |
| 6-7 | = 32.25 | 175-176 | = 56.53 |
| 7-8 | = 18.18 | 176-177 | = 28.23 |
| 8-9 | = 13.27 | 177-178 | = 39.25 |
| 9-10 | = 5.09 | 178-179 | = 49.72 |
| 10-11 | = 6.41 | 179-180 | = 42.56 |
| 11-12 | = 15.70 | 180-181 | = 22.88 |
| 12-13 | = 18.08 | 181-182 | = 65.38 |
| 13-14 | = 18.60 | 182-183 | = 123.20 |
| 14-15 | = 29.20 | 183-184 | = 20.74 |
| 15-16 | = 11.26 | 184-185 | = 26.39 |
| 16-17 | = 12.84 | 185-186 | = 25.94 |
| 17-18 | = 12.44 | 186-187 | = 15.17 |
| 18-19 | = 86.07 | 187-188 | = 95.24 |
| 19-20 | = 12.43 | 188-189 | = 24.76 |
| 20-21 | = 23.06 | 189-190 | = 40.13 |
| 21-22 | = 16.45 | 190-191 | = 37.57 |
| 22-23 | = 14.53 | 191-192 | = 50.03 |
| 23-24 | = 17.52 | 192-193 | = 35.78 |
| 24-25 | = 14.40 | 193-194 | = 37.68 |
| 25-26 | = 8.38 | 194-195 | = 7.05 |
| 26-27 | = 10.07 | 195-196 | = 127.58 |
| 27-28 | = 11.48 | 196-197 | = 4.79 |
| 28-29 | = 12.14 | 197-198 | = 5.49 |
| 29-30 | = 69.73 | 198-199 | = 26.28 |
| 30-31 | = 7.95 | 199-200 | = 63.49 |
| 31-32 | = 7.42 | 200-201 | = 14.17 |
| 32-33 | = 9.30 | 201-202 | = 2.48 |
| 33-34 | = 10.51 | 202-203 | = 8.69 |
| 34-35 | = 12.67 | 203-204 | = 7.30 |
| 35-36 | = 13.88 | 204-205 | = 13.04 |
| 36-37 | = 10.82 | 205-206 | = 9.95 |
| 37-38 | = 9.95 | 206-207 | = 18.30 |
| 38-39 | = 14.63 | 207-208 | = 6.48 |
| 39-40 | = 17.44 | 208-209 | = 68.08 |
| 40-41 | = 13.20 | 209-210 | = 34.51 |
| 41-42 | = 8.58 | 210-211 | = 28.96 |
| 42-43 | = 16.94 | 211-212 | = 12.04 |
| 43-44 | = 20.50 | 212-213 | = 190.49 |
| 44-45 | = 9.19 | 213-214 | = 57.34 |
| 45-46 | = 16.62 | 214-215 | = 126.45 |
| 46-47 | = 13.43 | 215-216 | = 20.28 |
| 47-48 | = 8.17 | 216-217 | = 15.38 |
| 48-49 | = 21.23 | 217-218 | = 19.92 |
| 49-50 | = 25.12 | 218-219 | = 18.04 |
| 50-51 | = 17.63 | 219-220 | = 12.94 |
| 51-52 | = 22.23 | 220-221 | = 19.75 |
| 52-53 | = 8.86 | 221-222 | = 9.49 |
| 53-54 | = 27.52 | 222-223 | = 11.51 |
| 54-55 | = 13.35 | 223-224 | = 11.70 |
| 55-56 | = 8.27 | 224-225 | = 13.84 |
| 56-57 | = 7.68 | 225-226 | = 30.61 |
| 57-58 | = 7.19 | 226-227 | = 24.39 |
| 58-59 | = 8.40 | 227-228 | = 37.13 |
| 59-60 | = 7.72 | 228-229 | = 24.39 |
| 60-61 | = 11.82 | 229-230 | = 16.43 |
| 61-62 | = 6.47 | 230-231 | = 19.29 |
| 62-63 | = 8.32 | 231-232 | = 9.81 |
| 63-64 | = 7.84 | 232-233 | = 11.75 |
| 64-65 | = 8.34 | 233-234 | = 11.73 |
| 65-66 | = 42.14 | 234-235 | = 11.95 |
| 66-67 | = 27.48 | 235-236 | = 9.70 |
| 67-68 | = 18.35 | 236-237 | = 11.49 |
| 68-69 | = 17.82 | 237-238 | = 7.28 |
| 69-70 | = 9.65 | 238-239 | = 10.67 |
| 70-71 | = 10.17 | 239-240 | = 8.95 |
| 71-72 | = 15.89 | 240-241 | = 19.09 |
| 72-73 | = 15.18 | 241-242 | = 11.54 |
| 73-74 | = 9.60 | 242-243 | = 12.21 |
| 74-75 | = 8.88 | 243-244 | = 18.23 |
| 75-76 | = 5.82 | 244-245 | = 21.67 |
| 76-77 | = 12.56 | 245-246 | = 7.40 |
| 77-78 | = 6.22 | 246-247 | = 8.04 |
| 78-79 | = 12.18 | 247-248 | = 7.55 |
| 79-80 | = 10.15 | 248-249 | = 20.84 |
| 80-81 | = 6.47 | 249-250 | = 6.49 |
| 81-82 | = 23.73 | 250-251 | = 7.37 |
| 82-83 | = 15.22 | 251-252 | = 5.21 |
| 83-84 | = 10.95 | 252-253 | = 7.00 |

### ΣΥΝΤΕΤΑΓΜΕΝΕΣ ΚΟΡΥΦΩΝ

| Α/Α | X | Y | Α/Α | X | Y |
|---|---|---|---|---|---|
| 1 | 486835.552 | 4223631.295 | 146 | 486367.000 | 4224016.486 |
| 2 | 486846.393 | 4223628.666 | 147 | 486366.951 | 4224005.306 |
| 3 | 486857.031 | 4223628.818 | 148 | 486369.271 | 4223994.877 |
| 4 | 486863.667 | 4223633.470 | 149 | 486378.863 | 4223987.027 |
| 5 | 486863.509 | 4223669.990 | 150 | 486389.916 | 4223983.624 |
| 6 | 486857.901 | 4223682.928 | 151 | 486408.294 | 4223951.975 |
| 7 | 486829.831 | 4223698.801 | 152 | 486410.259 | 4223941.512 |
| 8 | 486812.401 | 4223703.977 | 153 | 486408.164 | 4223929.507 |
| 9 | 486799.137 | 4223704.385 | 154 | 486400.330 | 4223921.132 |
| 10 | 486794.996 | 4223707.346 | 155 | 486382.930 | 4223918.507 |
| 11 | 486796.716 | 4223713.518 | 156 | 486359.706 | 4223916.592 |
| 12 | 486810.346 | 4223721.305 | 157 | 486353.127 | 4223907.686 |
| 13 | 486828.418 | 4223721.924 | 158 | 486351.069 | 4223893.091 |
| 14 | 486841.843 | 4223734.800 | 159 | 486353.023 | 4223869.491 |
| 15 | 486847.731 | 4223763.396 | 160 | 486353.012 | 4223847.482 |
| 16 | 486846.834 | 4223774.619 | 161 | 486346.502 | 4223827.322 |
| 17 | 486839.810 | 4223785.367 | 162 | 486335.383 | 4223812.599 |
| 18 | 486834.517 | 4223796.630 | 163 | 486336.704 | 4223788.019 |
| 19 | 486804.921 | 4223877.447 | 164 | 486332.922 | 4223780.844 |
| 20 | 486792.960 | 4223874.083 | 165 | 486324.240 | 4223776.837 |
| 21 | 486770.138 | 4223870.776 | 166 | 486321.734 | 4223770.975 |
| 22 | 486753.751 | 4223869.382 | 167 | 486324.707 | 4223758.096 |
| 23 | 486741.869 | 4223861.023 | 168 | 486324.289 | 4223747.465 |
| 24 | 486736.708 | 4223844.282 | 169 | 486315.284 | 4223739.424 |
| 25 | 486733.926 | 4223830.157 | 170 | 486313.126 | 4223662.911 |
| 26 | 486729.877 | 4223822.816 | 171 | 486249.902 | 4223692.351 |
| 27 | 486719.970 | 4223821.010 | 172 | 486252.104 | 4223714.586 |
| 28 | 486711.967 | 4223812.776 | 173 | 486193.429 | 4223751.219 |
| 29 | 486706.733 | 4223801.827 | 174 | 486169.292 | 4223823.994 |
| 30 | 486708.519 | 4223732.123 | 175 | 486150.341 | 4223810.564 |
| 31 | 486706.761 | 4223724.374 | 176 | 486140.268 | 4223754.936 |
| 32 | 486701.955 | 4223718.719 | 177 | 486134.952 | 4223727.213 |
| 33 | 486692.777 | 4223717.215 | 178 | 486106.908 | 4223699.753 |
| 34 | 486682.298 | 4223718.042 | 179 | 486065.392 | 4223672.390 |
| 35 | 486670.654 | 4223723.032 | 180 | 486046.293 | 4223634.354 |
| 36 | 486659.923 | 4223731.828 | 181 | 486025.721 | 4223624.351 |
| 37 | 486652.846 | 4223740.013 | 182 | 485962.069 | 4223639.306 |
| 38 | 486644.559 | 4223745.516 | 183 | 485915.627 | 4223525.200 |
| 39 | 486630.347 | 4223748.973 | 184 | 485908.836 | 4223505.602 |
| 40 | 486612.966 | 4223747.566 | 185 | 485923.410 | 4223483.600 |
| 41 | 486601.921 | 4223740.341 | 186 | 485937.513 | 4223461.825 |
| 42 | 486599.431 | 4223732.128 | 187 | 485951.393 | 4223455.710 |
| 43 | 486602.320 | 4223715.431 | 188 | 486037.081 | 4223414.146 |
| 44 | 486610.542 | 4223696.656 | 189 | 486061.324 | 4223419.166 |
| 45 | 486616.442 | 4223689.614 | 190 | 486100.979 | 4223425.341 |
| 46 | 486618.003 | 4223673.065 | 191 | 486137.127 | 4223415.101 |
| 47 | 486614.542 | 4223660.090 | 192 | 486177.295 | 4223385.281 |
| 48 | 486608.302 | 4223654.809 | 193 | 486212.763 | 4223389.993 |
| 49 | 486587.095 | 4223655.722 | 194 | 486228.422 | 4223424.268 |
| 50 | 486562.342 | 4223660.010 | 195 | 486224.125 | 4223429.862 |
| 51 | 486548.759 | 4223671.251 | 196 | 486096.545 | 4223430.493 |
| 52 | 486534.267 | 4223688.114 | 197 | 486093.340 | 4223426.930 |
| 53 | 486526.443 | 4223692.270 | 198 | 486090.924 | 4223431.857 |
| 54 | 486498.993 | 4223690.295 | 199 | 486064.836 | 4223435.060 |
| 55 | 486487.192 | 4223684.050 | 200 | 486054.862 | 4223497.759 |
| 56 | 486479.301 | 4223681.560 | 201 | 486065.895 | 4223506.656 |
| 57 | 486472.971 | 4223677.215 | 202 | 486065.957 | 4223509.131 |
| 58 | 486467.782 | 4223672.232 | 203 | 486069.892 | 4223516.875 |
| 59 | 486460.477 | 4223668.095 | 204 | 486076.634 | 4223519.669 |
| 60 | 486452.761 | 4223668.161 | 205 | 486089.673 | 4223519.988 |
| 61 | 486442.818 | 4223674.551 | 206 | 486098.635 | 4223515.665 |
| 62 | 486437.194 | 4223677.758 | 207 | 486105.740 | 4223498.803 |
| 63 | 486428.900 | 4223677.144 | 208 | 486112.004 | 4223500.481 |
| 64 | 486422.356 | 4223672.824 | 209 | 486154.178 | 4223553.927 |
| 65 | 486414.190 | 4223671.122 | 210 | 486159.265 | 4223588.060 |
| 66 | 486407.785 | 4223712.776 | 211 | 486172.819 | 4223613.650 |
| 67 | 486403.172 | 4223739.870 | 212 | 486181.302 | 4223622.193 |
| 68 | 486401.327 | 4223758.129 | 213 | 486311.227 | 4223482.890 |
| 69 | 486415.964 | 4223768.297 | 214 | 486362.495 | 4223457.219 |
| 70 | 486425.586 | 4223767.605 | 215 | 486306.989 | 4223570.830 |
| 71 | 486434.294 | 4223772.866 | 216 | 486287.706 | 4223577.108 |
| 72 | 486450.003 | 4223775.244 | 217 | 486276.515 | 4223587.660 |

ΥΠΟΥΡΓ. ΑΝΑΠΤΥΞΗΣ
Γεν. Γραμ. Βιομηχανίας
Δ/νση: ΔΒ×57
Τμ. : Α΄
ΘΕΩΡΗΘΗΚΕ
Αθήνα, 7.12.2004
Με εντολή Υπουργού
Ο Διευθυντής

| | |
|---|---|
| ΔΗΜΗΤΡΙΟΣ Β. ΚΑΤΣΑΡΟΣ - ΒΑΣΙΛΕΙΟΣ Σ. ΣΑΠΟΥΛΙΔΗΣ και Συν/τες Ε.Ε.<br>ΒΡΙΛΗΣΣΟΥ 83 11476 ΑΘΗΝΑ ΤΗΛ: (210)6433889 FAX: (210)6433574 | ΗΜΕΡΟΜΗΝΙΑ<br>29.10.2003 |
| ΕΡΓΟΔΟΤΕΣ<br>ΤΕΧΝΟΠΟΛΗ - ΑΚΡΟΠΟΛΙΣ<br>ΠΑΡΚΟ ΕΠΙΧΕΙΡΗΣΕΩΝ ΥΨΗΛΗΣ ΤΕΧΝΟΛΟΓΙΑΣ ΚΑΙ ΕΡΕΥΝΑΣ Α.Ε. | ΚΩΔ. ΜΕΛΕΤΗΣ<br>1036 |
| ΕΡΓΟ<br>ΤΕΧΝΟΠΟΛΗ | |
| ΘΕΣΗ ΕΡΓΟΥ<br>ΑΦΙΔΝΑΙ Ν.Αττικής | |
| ΘΕΜΑ ΣΧΕΔΙΟΥ<br>ΤΟΠΟΓΡΑΦΙΚΟ ΔΙΑΓΡΑΜΜΑ — ΑΡ. ΣΧΕΔΙΟΥ T01b | ΚΛΙΜΑΚΑ<br>1:2000 |

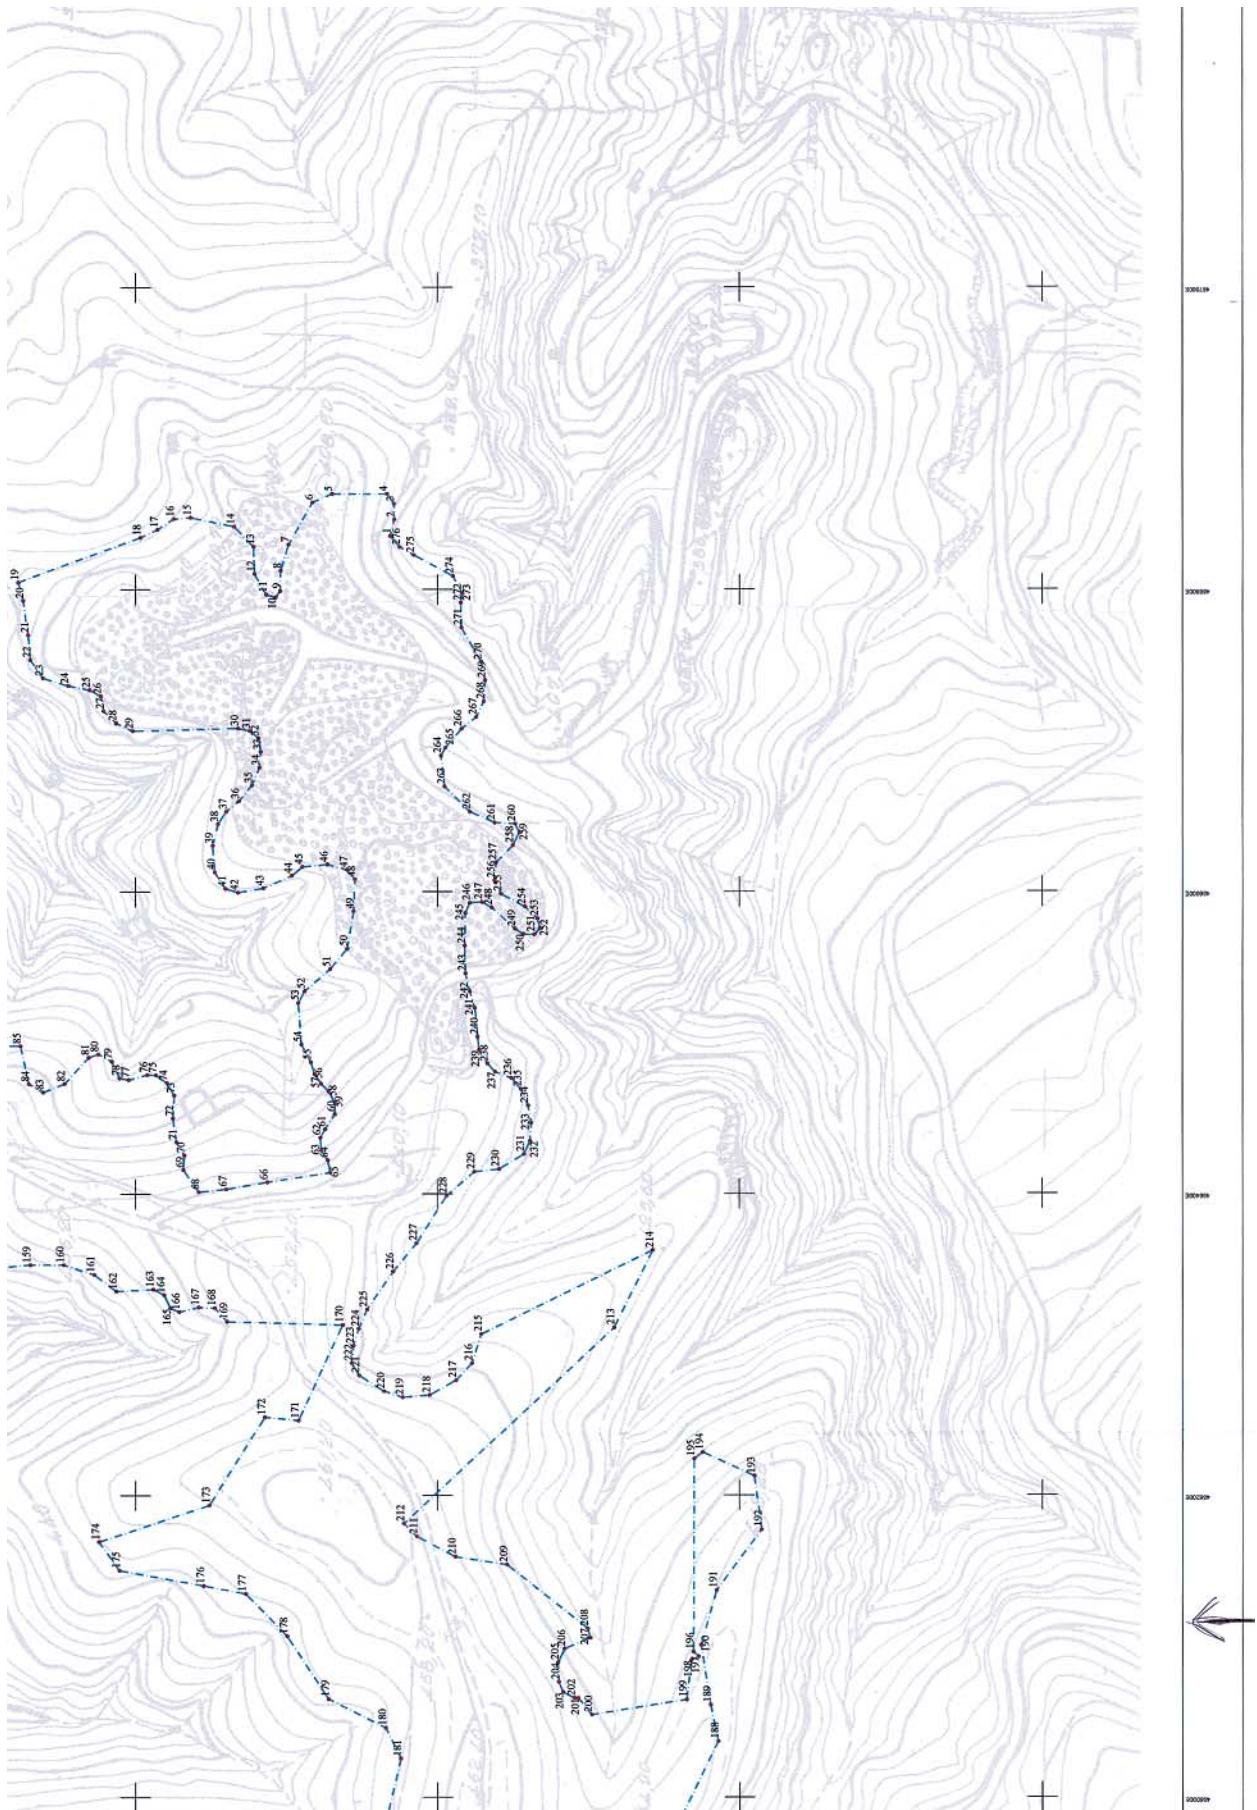




| | | | |
|---|---|---|---|
| 81-82 | [illegible] | 250-251 | [illegible] |
| 82-83 | = 15.22 | 251-252 | = 5.21 |
| 83-84 | = 10.95 | 252-253 | = 7.00 |
| 84-85 | = 25.75 | 253-254 | = 11.29 |
| 85-86 | = 29.58 | 254-255 | = 18.09 |
| 86-87 | = 25.23 | 255-256 | = 10.02 |
| 87-88 | = 14.38 | 256-257 | = 11.75 |
| 88-89 | = 12.95 | 257-258 | = 15.83 |
| 89-90 | = 13.36 | 258-259 | = 9.33 |
| 90-91 | = 18.34 | 259-260 | = 6.52 |
| 91-92 | = 24.46 | 260-261 | = 13.62 |
| 92-93 | = 33.60 | 261-262 | = 17.80 |
| 93-94 | = 17.79 | 262-263 | = 23.96 |
| 94-95 | = 38.94 | 263-264 | = 20.57 |
| 95-96 | = 5.33 | 264-265 | = 6.23 |
| 96-97 | = 7.48 | 265-266 | = 16.24 |
| 97-98 | = 14.22 | 266-267 | = 12.60 |
| 98-99 | = 6.27 | 267-268 | = 11.49 |
| 99-100 | = 14.88 | 268-269 | = 13.96 |
| 100-101 | = 9.36 | 269-270 | = 12.20 |
| 101-102 | = 16.23 | 270-271 | = 26.23 |
| 102-103 | = 35.87 | 271-272 | = 16.53 |
| 103-104 | = 21.66 | 272-273 | = 6.16 |
| 104-105 | = 19.74 | 273-274 | = 13.18 |
| 105-106 | = 15.66 | 274-275 | = 29.38 |
| 106-107 | = 9.32 | 275-276 | = 10.64 |
| 107-108 | = 5.39 | 276-1 | = 9.77 |
| 108-109 | = 10.03 | | |
| 109-110 | = 47.90 | | |
| 110-111 | = 21.06 | | |
| 111-112 | = 48.94 | | |
| 112-113 | = 4.36 | | |
| 113-114 | = 23.63 | | |
| 114-115 | = 22.54 | | |
| 115-116 | = 16.50 | | |
| 116-117 | = 28.54 | | |
| 117-118 | = 27.73 | | |
| 118-119 | = 15.82 | | |
| 119-120 | = 14.32 | | |
| 120-121 | = 45.44 | | |
| 121-122 | = 18.10 | | |
| 122-123 | = 11.40 | | |
| 123-124 | = 8.73 | | |
| 124-125 | = 7.34 | | |
| 125-126 | = 15.27 | | |
| 126-127 | = 27.59 | | |
| 127-128 | = 19.42 | | |
| 128-129 | = 13.54 | | |
| 129-130 | = 37.29 | | |
| 130-131 | = 33.41 | | |
| 131-132 | = 10.29 | | |
| 132-133 | = 10.78 | | |
| 133-134 | = 32.14 | | |
| 134-135 | = 26.40 | | |
| 135-136 | = 11.32 | | |
| 136-137 | = 9.38 | | |
| 137-138 | = 9.81 | | |
| 138-139 | = 11.88 | | |
| 139-140 | = 7.47 | | |
| 140-141 | = 7.33 | | |
| 141-142 | = 11.34 | | |
| 142-143 | = 22.25 | | |
| 143-144 | = 13.79 | | |
| 144-145 | = 8.32 | | |
| 145-146 | = 9.87 | | |
| 146-147 | = 11.18 | | |
| 147-148 | = 10.68 | | |
| 148-149 | = 12.39 | | |
| 149-150 | = 11.57 | | |
| 150-151 | = 36.60 | | |
| 151-152 | = 10.65 | | |
| 152-153 | = 12.19 | | |
| 153-154 | = 11.47 | | |
| 154-155 | = 17.60 | | |
| 155-156 | = 23.30 | | |
| 156-157 | = 11.07 | | |
| 157-158 | = 14.74 | | |
| 158-159 | = 23.68 | | |
| 159-160 | = 22.01 | | |
| 160-161 | = 21.19 | | |
| 161-162 | = 18.45 | | |
| 162-163 | = 24.62 | | |
| 163-164 | = 8.11 | | |
| 164-165 | = 9.56 | | |
| 165-166 | = 6.37 | | |
| 166-167 | = 13.22 | | |
| 167-168 | = 10.64 | | |
| 168-169 | = 12.07 | | |
| 169-170 | = 76.54 | | |

| | | |
|---|---|---|
| 70 | [illegible] | [illegible] |
| 71 | 486434.294 | 4223772.866 |
| 72 | 486450.003 | 4223775.244 |
| 73 | 486465.157 | 4223774.353 |
| 74 | 486473.421 | 4223779.234 |
| 75 | 486478.603 | 4223786.441 |
| 76 | 486478.784 | 4223792.257 |
| 77 | 486475.441 | 4223804.363 |
| 78 | 486476.676 | 4223810.457 |
| 79 | 486487.699 | 4223815.634 |
| 80 | 486492.453 | 4223824.605 |
| 81 | 486490.391 | 4223830.732 |
| 82 | 486472.987 | 4223846.866 |
| 83 | 486467.344 | 4223861.001 |
| 84 | 486472.929 | 4223870.416 |
| 85 | 486498.080 | 4223875.939 |
| 86 | 486498.198 | 4223905.520 |
| 87 | 486500.879 | 4223930.610 |
| 88 | 486505.935 | 4223944.077 |
| 89 | 486518.310 | 4223947.899 |
| 90 | 486531.124 | 4223944.104 |
| 91 | 486549.203 | 4223941.032 |
| 92 | 486567.523 | 4223924.831 |
| 93 | 486587.216 | 4223952.061 |
| 94 | 486598.647 | 4223965.698 |
| 95 | 486622.716 | 4223996.311 |
| 96 | 486627.977 | 4223997.185 |
| 97 | 486635.446 | 4223997.662 |
| 98 | 486647.185 | 4223989.639 |
| 99 | 486653.351 | 4223990.769 |
| 100 | 486660.863 | 4224003.619 |
| 101 | 486662.888 | 4224012.762 |
| 102 | 486657.927 | 4224028.217 |
| 103 | 486630.847 | 4224051.747 |
| 104 | 486613.917 | 4224065.261 |
| 105 | 486599.913 | 4224079.179 |
| 106 | 486591.953 | 4224092.660 |
| 107 | 486588.593 | 4224101.351 |
| 108 | 486584.021 | 4224104.199 |
| 109 | 486573.989 | 4224104.057 |
| 110 | 486528.906 | 4224087.879 |
| 111 | 486513.903 | 4224073.101 |
| 112 | 486493.823 | 4224028.473 |
| 113 | 486489.465 | 4224028.403 |
| 114 | 486488.957 | 4224052.031 |
| 115 | 486482.500 | 4224073.625 |
| 116 | 486484.320 | 4224090.023 |
| 117 | 486498.714 | 4224114.672 |
| 118 | 486506.873 | 4224141.172 |
| 119 | 486512.982 | 4224155.768 |
| 120 | 486521.537 | 4224167.251 |
| 121 | 486551.703 | 4224201.235 |
| 122 | 486565.975 | 4224212.371 |
| 123 | 486572.282 | 4224221.871 |
| 124 | 486572.686 | 4224230.596 |
| 125 | 486566.294 | 4224234.204 |
| 126 | 486553.391 | 4224226.031 |
| 127 | 486533.361 | 4224207.053 |
| 128 | 486521.932 | 4224191.354 |
| 129 | 486510.734 | 4224183.742 |
| 130 | 486476.054 | 4224170.039 |
| 131 | 486445.328 | 4224156.920 |
| 132 | 486437.765 | 4224149.943 |
| 133 | 486431.043 | 4224141.511 |
| 134 | 486417.865 | 4224112.194 |
| 135 | 486413.056 | 4224086.232 |
| 136 | 486407.369 | 4224076.441 |
| 137 | 486397.989 | 4224076.379 |
| 138 | 486391.407 | 4224083.658 |
| 139 | 486380.969 | 4224089.336 |
| 140 | 486373.882 | 4224086.969 |
| 141 | 486369.598 | 4224081.019 |
| 142 | 486366.241 | 4224070.191 |
| 143 | 486366.821 | 4224047.948 |
| 144 | 486364.272 | 4224034.398 |
| 145 | 486366.329 | 4224026.336 |

| | | |
|---|---|---|
| 215 | [illegible] | [illegible] |
| 216 | 486287.706 | 4223577.108 |
| 217 | 486276.515 | 4223587.660 |
| 218 | 486266.774 | 4223605.036 |
| 219 | 486265.372 | 4223623.022 |
| 220 | 486269.289 | 4223635.355 |
| 221 | 486279.906 | 4223652.006 |
| 222 | 486287.995 | 4223656.970 |
| 223 | 486299.445 | 4223655.754 |
| 224 | 486310.625 | 4223652.312 |
| 225 | 486323.308 | 4223646.763 |
| 226 | 486348.438 | 4223629.278 |
| 227 | 486367.318 | 4223613.832 |
| 228 | 486398.702 | 4223593.981 |
| 229 | 486414.678 | 4223575.548 |
| 230 | 486416.384 | 4223559.203 |
| 231 | 486426.277 | 4223542.647 |
| 232 | 486435.175 | 4223538.518 |
| 233 | 486446.900 | 4223537.801 |
| 234 | 486458.442 | 4223539.894 |
| 235 | 486469.422 | 4223544.609 |
| 236 | 486476.695 | 4223551.025 |
| 237 | 486480.750 | 4223561.778 |
| 238 | 486486.087 | 4223566.725 |
| 239 | 486495.121 | 4223572.402 |
| 240 | 486504.025 | 4223573.321 |
| 241 | 486523.022 | 4223575.176 |
| 242 | 486534.072 | 4223578.504 |
| 243 | 486545.919 | 4223581.447 |
| 244 | 486564.143 | 4223581.904 |
| 245 | 486585.813 | 4223581.583 |
| 246 | 486592.567 | 4223578.568 |
| 247 | 486593.172 | 4223570.556 |
| 248 | 486589.501 | 4223563.956 |
| 249 | 486575.479 | 4223548.534 |
| 250 | 486571.955 | 4223543.082 |
| 251 | 486571.733 | 4223535.713 |
| 252 | 486575.548 | 4223532.166 |
| 253 | 486582.403 | 4223533.573 |
| 254 | 486590.077 | 4223541.849 |
| 255 | 486598.569 | 4223557.822 |
| 256 | 486607.623 | 4223562.112 |
| 257 | 486619.329 | 4223561.090 |
| 258 | 486630.584 | 4223549.955 |
| 259 | 486638.868 | 4223545.670 |
| 260 | 486644.720 | 4223548.536 |
| 261 | 486645.509 | 4223562.134 |
| 262 | 486652.643 | 4223578.441 |
| 263 | 486669.756 | 4223595.217 |
| 264 | 486690.182 | 4223597.635 |
| 265 | 486695.627 | 4223594.603 |
| 266 | 486708.053 | 4223584.139 |
| 267 | 486715.887 | 4223574.266 |
| 268 | 486726.269 | 4223569.339 |
| 269 | 486740.197 | 4223568.391 |
| 270 | 486752.109 | 4223571.016 |
| 271 | 486774.839 | 4223584.107 |
| 272 | 486791.366 | 4223584.506 |
| 273 | 486797.438 | 4223583.446 |
| 274 | 486808.969 | 4223589.831 |
| 275 | 486822.842 | 4223615.727 |
| 276 | 486828.112 | 4223624.969 |

Άρθρο 6
Έναρξη ισχύος

1. Η απόφαση αυτή να δημοσιευθεί στην Εφημερίδα της Κυβερνήσεως και έχει ισχύ από την ημέρα της δημοσίευσης.

Αθήνα, 13 Δεκεμβρίου 2004

ΟΙ ΥΠΟΥΡΓΟΙ

ΑΝΑΠΤΥΞΗΣ — ΠΕΡΙΒΑΛΛΟΝΤΟΣ, ΧΩΡΟΤΑΞΙΑΣ ΚΑΙ ΔΗΜΟΣΙΩΝ ΕΡΓΩΝ

**ΔΗΜΗΤΡΙΟΣ ΣΙΟΥΦΑΣ** — **ΓΕΩΡΓΙΟΣ ΣΟΥΦΛΙΑΣ**

Αριθ. οικ. 52279/Α (2)

Έγκριση υπερωριακής εργασίας απογευματινών ωρών μόνιμου προσωπικού ΥΠΕΧΩΔΕ (Τομέας Χωροταξία - Περιβάλλον).

**Ο ΥΠΟΥΡΓΟΣ**
**ΠΕΡΙΒΑΛΛΟΝΤΟΣ, ΧΩΡΟΤΑΞΙΑΣ ΚΑΙ ΔΗΜ. ΕΡΓΩΝ**

Εχοντας υπόψη:

1. Τις διατάξεις του άρθρου 29Α του Ν. 1558/1985,όπως προστέθηκε με το άρθρο 27 του Ν. 2081/1992 και αντικαταστάθηκαν με το άρθρο 1 του Ν. 2469/1997 (Α΄ 38).

2. Τις διατάξεις του άρθρου 16 του Ν. 3205/2003 (ΦΕΚ 297Α) «Μισθολογικές ρυθμίσεις λειτουργών και υπαλλήλων του Δημοσίου κ.λ.π.».

3. Την ανάγκη υπερωριακής απογευματινής εργασίας, μόνιμου προσωπικού του ΥΠΕΧΩΔΕ (Τομέας Χωροταξία-Περιβάλλον), στα πλαίσια της διαδικασίας ολοκλήρωσης του Προγράμματος Ολυμπιακών Αναπλάσεων και άλλων συναφών δράσεων όπως:

- Ολοκλήρωση τμημάτων των έργων που δεν είχαν υλοποιηθεί.
- Πιστοποιήσεις των σχετικών εργασιών.
- Αποπληρωμή των εργοληπτών.
- Καταβολή επιχορηγήσεων για το πρόγραμμα αναβάθμισης όψεων των κτιρίων.
- Συγκέντρωση και αποτίμηση στοιχείων οικονομικών δεδομένων τρέχοντος έτους.

4. Τις υπάρχουσες πιστώσεις σε βάρος του Τακτικού Προϋπολογισμού οικ.έτους 2004 του ειδ. φορέα 31-690 (καε 0511 αποζημίωση για υπερωριακή εργασία), αποφασίζουμε:

Εγκρίνεται η υπερωριακή εργασία απογευματινών ωρών για το χρονικό διάστημα έως 31.12.2004 μόνιμου προσωπικού Υ.ΠΕ.ΧΩ.Δ.Ε. (Τομέας Περιβάλλον - Χωροταξία) ως κατωτέρω:

159 υπάλληλοι - 19.080 ώρες.

Με την παρούσα απόφαση προκαλείται δαπάνη σε βάρος του Τακτικού Προϋπολογισμού για το έτος 2004 η οποία θα βαρύνει το φορέα 31-690 του ΥΠΕΧΩΔΕ (καε 0511 ευρώ 114.480,00 περίπου προκαλούμενη δαπάνη, στον οποίο έχει εγγραφεί πίστωση 115.000,00 ευρώ.

Η ισχύς της απόφασης αυτής αρχίζει ένα μήνα πριν τη δημοσίευσή της στην Εφημερίδα της Κυβερνήσεως.

Η απόφαση αυτή να δημοσιευθεί στην Εφημερίδα της Κυβερνήσεως.

Αθήνα, 13 Δεκεμβρίου 2004

Ο ΥΠΟΥΡΓΟΣ

**ΓΕΩΡΓΙΟΣ ΣΟΥΦΛΙΑΣ**

Αριθ. 13042 (3)

Τροποποίηση της αριθ. 10819/14.10.2003 απόφασης του Γενικού Γραμματέα Περιφέρειας Ανατολικής Μακεδονίας - Θράκης (ΦΕΚ 1543/τ. Β΄/17.10.2003) για τη σύσταση της Δημοτικής Επιχείρησης Ανάπτυξης και Πολιτισμού Δήμου Πιερέων (Δ.Ε.Α.Π.Ο Π.), Ν. Καβάλας.

Ο ΓΕΝΙΚΟΣ ΓΡΑΜΜΑΤΕΑΣ ΠΕΡΙΦΕΡΕΙΑΣ ΑΝΑΤΟΛΙΚΗΣ ΜΑΚΕΔΟΝΙΑΣ - ΘΡΑΚΗΣ

Έχοντας υπόψη:

1. Τις διατάξεις της του άρθρου 203 και 277 του Π.Δ. 410/1995 (Δ.Κ.Κ).

2. Τις διατάξεις του Ν. 2503/1997, (ΦΕΚ 107/30.5.1997/ τ. Α΄), «Διοίκηση Οργάνωση Στελέχωση της Περιφέρειας ρύθμιση θεμάτων για την Τοπική Αυτ/ση και άλλες διατάξεις».

3. Την αριθ. 10819/14.10.2003 απόφαση του Γενικού Γραμματέα Περιφέρειας Α.Μ.Θ. που δημοσιεύθηκε στο ΦΕΚ 1543/τ.Β΄/17.10.2003 και αφορά στην σύσταση της Δημοτικής Επιχείρησης Ανάπτυξης και Πολιτισμού Δήμου Πιερέων (Δ.Ε. Α.Π.Ο.Π.).

4. Την αριθ. 137/2004 απόφαση του Δημοτικού Συμβουλίου Πιερέων με την οποία εγκρίνεται η αριθ. 16/2004 απόφαση του Διοικητικού Συμβουλίου της Δημοτικής Επιχείρησης Ανάπτυξης και Πολιτισμού Δήμου Πιερέων (Δ.Ε.Α.Π.Ο.Π.).

5. Την αριθ. 208/21.2.2002 απόφαση του Γεν. Γραμματέα Περιφέρειας Α.Μ.Θ., αποφασίζουμε:

Τροποποιούμε το άρθ. 6.1 της αριθ. 10819/14.10.2003 (ΦΕΚ 1543/τ.Β΄/17.10.2003) απόφασης του Γενικού Γραμματέα Περιφέρειας Α.Μ.Θ. ως εξής:

Αυξάνει το αρχικό κεφάλαιο της Δημοτικής Επιχείρησης Ανάπτυξης και Πολιτισμού Δήμου Πιερέων (Δ.Ε.ΑΠΟ.Π.) κατά 13.000,00 €, έτσι το συνολικό Μετοχικό Κεφάλαιο της επιχείρησης μετά την αύξηση αυτή ανέρχεται στο ποσό των 43.000,00 €.

Κατά τα λοιπά ισχύει η αριθ. 10819/14.10.2003 απόφαση του Γενικού Γραμματέα Περιφέρειας Α.Μ.Θ.

Από τις διατάξεις της απόφασης αυτής προκαλείται δαπάνη σε βάρος του προϋπολογισμού του Δήμου Πιερέων έτους 2004 ύψους 13.000,00 € και συγκεκριμένα στον ΚΑ.2119ε.

Η απόφαση αυτή να δημοσιευθεί στην Εφημερίδα της Κυβερνήσεως.

Καβάλα, 3 Δεκεμβρίου 2004

Με εντολή Γενικού Γραμματέα Περιφέρειας
Ο Γενικός Διευθυντής
ΛΑΖ. ΤΣΑΚΜΑΚΙΔΗΣ

Αριθ. 29082 (4)

Τροποποίηση της συστατικής πράξης του δημοτικού νομικού προσώπου με την επωνυμία «Πολιτιστικό Κέντρο Θερμαϊκού» όσον αφορά την αύξηση της ετήσιας επιχορήγησης του Δήμου Θερμαϊκού προς το νομικό πρόσωπο.

Ο ΓΕΝΙΚΟΣ ΓΡΑΜΜΑΤΕΑΣ ΠΕΡΙΦΕΡΕΙΑΣ ΚΕΝΤΡΙΚΗΣ ΜΑΚΕΔΟΝΙΑΣ

Εχοντας υπόψη:

1.Τις διατάξεις του άρθρου 203 του Π.Δ. 410/1995 (Δ.Κ.Κ.).

2.Τις διατάξεις του άρθρου 5 του Ν. 1894/1990(ΦΕΚ 110/Α/27.8.1990.

3.Τις διατάξεις της παρ. 10 του άρθρου 6 του Ν. 2503/1997.

4. Την αριθμ. Ε.Σ. 7352/27.2.1997 απόφαση του Αναπληρωτή Περιφερειακού Διευθυντή Θεσσαλονίκης (ΦΕΚ 234/τ.Β'/26.3.1997) που αφορά την σύσταση του νομικού προσώπου, όπως τροποποιήθηκε και συμπληρώθηκε μεταγενέστερα.

5. Την αριθ. 261/2004 απόφαση του Δημοτικού Συμβουλίου Θερμαϊκού.

6. Την αριθμ. 5631/26.7.2000 (ΦΕΚ 1032/Β/22.8.2000) απόφαση του Γενικού Γραμματέα Περιφέρειας Κεντρικής Μακεδονίας όπως αναδημοσιεύτηκε στο ΦΕΚ 1339/τ.Β/6.11.2000, τροποποιήθηκε και συμπληρώθηκε με την αριθμ. 7427/19.8.2004 (ΦΕΚ 1293/Β'/23.8.2004) απόφασή μας «περί ορισμού εισηγητών και μεταβίβαση εξουσίας υπογραφής «Με εντολή Γενικού Γραμματέα» αποφάσεων, εγγράφων και άλλων πράξεων στο Γενικό Διευθυντή, Διευθυντές και Προϊσταμένους Διευθύνσεων, Τμημάτων και Γραφείων των Υπηρεσιών της Περιφέρειας Κεντρικής Μακεδονίας», αποφασίζουμε:

Τροποποιούμε την αριθμ. Ε.Σ. 7352/27.2.1997 απόφαση του Αναπληρωτή Περιφερειακού Διευθυντή Θεσσαλονίκης (ΦΕΚ 234/τ.Β'/26.3.1997) που αφορούσε τη σύσταση του νομικού προσώπου με την επωνυμία «Πολιτιστικό Κέντρο Θερμαϊκού», ως προς το μέρος που αφορά την ετήσια επιχορήγηση του Δήμου Θερμαϊκού προς το νομικό πρόσωπο, η οποία αυξάνει από 44.020,54 € σε 150.000,00 €.

Από τις διατάξεις της απόφασης αυτής προκαλείται δαπάνη σε βάρος του προϋπολογισμού του Δήμου Θερμαϊκού που αντιστοιχεί σε ποσοστό της συνολικής πίστωσης ύψους τουλάχιστον 150.000,00 € που έχει εγγραφεί στον Κ.Α. 02.200.119β του προϋπολογισμού 2004 προσαρμοζόμενη ανάλογα στα επόμενα οικονομικά έτη.

Κατά τα λοιπά ισχύει η αριθμ. Ε.Σ. 7352/27.2.1997 απόφαση του Αναπληρωτή Περιφερειακού Διευθυντή Θεσσαλονίκης (ΦΕΚ 234/τ.Β'/26.3.1997).

Η απόφαση αυτή να δημοσιευθεί στην Εφημερίδα της Κυβερνήσεως.

Θεσσαλονίκη, 18 Νοεμβρίου 2004

Με εντολή Γενικού Γραμματέα Περιφέρειας
Ο Γενικός Διευθυντής
ΔΗΜΟΣΘΕΝΗΣ ΣΑΡΗΓΙΑΝΝΗΣ

---

Αριθ. 47705 (5)

Κατάργηση του νομικού προσώπου με την επωνυμία «Ενιαία Σχολική Επιτροπή 1ου και 2ου Γυμνασίου Περαίας» και σύσταση νέων Δημοτικών Νομικών Προσώπων με τις επωνυμίες «Σχολική Επιτροπή 1ου Γυμνασίου Περαίας», και «Σχολική Επιτροπή 2ου Γυμνασίου Περαίας», στο Δήμο Θερμαϊκού του Νομού Θεσσαλονίκης.

Ο ΓΕΝΙΚΟΣ ΓΡΑΜΜΑΤΕΑΣ ΠΕΡΙΦΕΡΕΙΑΣ
ΚΕΝΤΡΙΚΗΣ ΜΑΚΕΔΟΝΙΑΣ

Έχοντας υπόψη:

1. Τις διατάξεις του άρθρου 203 του Π.Δ. 410/1995 (Δ.Κ.Κ.).

2. Τις διατάξεις του άρθρου 5 του Ν. 1894/1990 (ΦΕΚ 110/Α/1990).

3. Τις διατάξεις της παρ.10 του άρθρου 6 του Ν. 2503/1997.

4. Την αριθμ. Ε.Σ. 44592/27.9.1995 απόφαση του Περιφερειακού Διευθυντή Θεσσαλονίκης όπως τροποποιήθηκε και συμπληρώθηκε μεταγενέστερα.

5. Την αριθμ. 490/2004 απόφαση του Δημοτικού Συμβουλίου Θερμαϊκού.

6. Την αριθμ. 5631/26.7.2000 (ΦΕΚ 1032/Β/22.8.2000) απόφαση του Γενικού Γραμματέα Περιφέρειας Κεντρικής Μακεδονίας όπως αναδημοσιεύτηκε στο ΦΕΚ 1339/ τ. Β/6.11.2000, τροποποιήθηκε και συμπληρώθηκε με την αριθμ. 7427/19.8.2004 (ΦΕΚ 1293/Β'/23.8.2004) απόφασή μας «περί ορισμού εισηγητών και μεταβίβαση εξουσίας υπογραφής «Με εντολή Γενικού Γραμματέα» αποφάσεων, εγγράφων και άλλων πράξεων στο Γενικό Διευθυντή, Διευθυντές και Προϊσταμένους Διευθύνσεων, Τμημάτων και Γραφείων των Υπηρεσιών της Περιφέρειας Κεντρικής Μακεδονίας», αποφασίζουμε:

Καταργούμε το νομικό πρόσωπο με την επωνυμία «Ενιαία Σχολική Επιτροπή 1ου και 2ου Γυμνασίου Περαίας» που συστάθηκε με την αριθμ. 42140/03/6.2.2004 απόφαση του Γενικού Γραμματέα Περιφέρειας Κεντρικής Μακεδονίας (ΦΕΚ 322 τ.Β'/26.2.2004) και συστήνουμε νέα δημοτικά νομικά πρόσωπα με τις επωνυμίες «Σχολική Επιτροπή 1ου Γυμνασίου Περαίας», και «Σχολική Επιτροπή 2ου Γυμνασίου Περαίας» στο Δήμο Θερμαϊκού του Νομού Θεσσαλονίκης.

2. Σκοπός του κάθε νομικού προσώπου είναι:

α) Η διαχείριση των πιστώσεων που διατίθενται από τον Δήμο Θερμαϊκού για την κάλυψη των δαπανών λειτουργίας, θέρμανσης, φωτισμού, ύδρευσης, τηλεφώνου, αποχέτευσης, αγοράς αναλωσίμων υλικών κ.λ.π.

β) Η καταβολή της αμοιβής στις καθαρίστριες του σχολείου.

γ) Η εκτέλεση έργων για την επισκευή και συντήρηση του σχολικού κτιρίου και του κάθε είδους εξοπλισμού του.

δ) Η ανάθεση λειτουργίας του σχολικού κτιρίου και η διαχείριση των εσόδων που προέρχονται από αυτό.

ε) Η υποβολή εισηγήσεων προς την αρμόδια Διεύθυνση Δευτεροβάθμιας Εκπαίδευσης για τον εφοδιασμό του σχολείου και της βιβλιοθήκης του με έπιπλα ή άλλα είδη εξοπλισμού από τον ΟΣΚ και με βιβλία από το ΥΠΕΠΘ αντίστοιχα.

στ) Η λήψη κάθε άλλου μέτρου που κρίνεται αναγκαίο για την λειτουργία της διοικητικής λειτουργίας των σχολικών μονάδων.

ζ) Η καταβολή αποζημίωσης (εξόδων κίνησης) στους Σχολικούς Τροχονόμους.

3. Το κάθε νομικό πρόσωπο διοικείται από Διοικητικό Συμβούλιο, σύμφωνα με τις διατάξεις της παρ.3 του άρθρου 203 του Δημοτικού και Κοινοτικού Κώδικα και της παρ.8 του άρθρου 5 του Ν.1894/1990.

4. Πόροι της κάθε Σχολικής επιτροπής είναι:

α) Η ετήσια επιχορήγηση του Δήμου Θερμαϊκού.

β) Η ετήσια επιχορήγηση του κράτους.

γ) Κάθε είδους εισφορές, δωρεές, κληρονομιές και κληροδοσίες.

δ) Τα έσοδα από την εκμετάλλευση του σχολικού κυλικείου.

ε) Οι πρόσοδοι της σχολικής περιουσίας και το προϊόν εκποίησης περιουσιακών στοιχείων.

στ) Τα έσοδα από κάθε άλλη νόμιμη πηγή.

ζ) Εισπράξεις από το αντίτιμο των παρεχομένων πραγμάτων ή υπηρεσιών.

5. Το κάθε νομικό πρόσωπο εκπροσωπείται στα δικαστήρια και σε κάθε δημόσια αρχή από τον Πρόεδρο του Διοικητικού Συμβουλίου και όταν αυτός κωλύεται από τον Αντιπρόεδρο.

6. Κάλυψη δαπάνης: Από τις διατάξεις της απόφασης αυτής προκαλείται δαπάνη σε βάρος του προϋπολογισμού του Δήμου Θερμαϊκού ύψους τουλάχιστον 14.673,51 € που έχει εγγραφεί στον Κ.Α. 02.200.119α του προϋπολογισμού 2004 προσαρμοζόμενη ανάλογα στα επόμενα οικονομικά έτη.

Η απόφαση αυτή να δημοσιευθεί στην Εφημερίδα της Κυβερνήσεως.

Θεσσαλονίκη, 24 Νοεμβρίου 2004

Με εντολή Γενικού Γραμματέα Περιφέρειας
Ο Γενικός Διευθυντής
ΔΗΜΟΣΘΕΝΗΣ ΣΑΡΗΓΙΑΝΝΗΣ

---

Αριθ. 47704 (6)

**Κατάργηση του νομικού προσώπου με την επωνυμία «Σχολική Επιτροπή Δημοτικού Σχολείου και Νηπιαγωγείου Αγίας Τριάδας» και σύσταση νέων Δημοτικών Νομικών Προσώπων με τις επωνυμίες «Σχολική Επιτροπή Δημοτικού Σχολείου Αγίας Τριάδας» και «Σχολική Επιτροπή Νηπιαγωγείου Αγίας Τριάδας» στο Δήμο Θερμαϊκού του Νομού Θεσσαλονίκης.**

Ο ΓΕΝΙΚΟΣ ΓΡΑΜΜΑΤΕΑΣ ΠΕΡΙΦΕΡΕΙΑΣ
ΚΕΝΤΡΙΚΗΣ ΜΑΚΕΔΟΝΙΑΣ

Έχοντας υπόψη

1. Τις διατάξεις του άρθρου 203 του Π.Δ.410/1995 (Δ.Κ.Κ.).

2. Τις διατάξεις του άρθρου 5 του Ν.1894/1990(ΦΕΚ 110/Α/1990).

3. Τις διατάξεις της παρ. 10 του άρθρου 6 του Ν. 2503/1997.

4. Την αριθμ. Ε.Σ. 19806/1.6.1992 (ΦΕΚ 427 τ. Β΄/3.7.1992) απόφαση του Νομάρχη Θεσσαλονίκης που αφορά την σύσταση του νομικού προσώπου.

5. Την αριθμ. 489/2004 απόφαση του Δημοτικού Συμβουλίου Θερμαϊκού.

6. Την αριθμ. 5631/26.7.2000 (ΦΕΚ 1032/Β/22.8.2000) απόφαση του Γενικού Γραμματέα Περιφέρειας Κεντρικής Μακεδονίας όπως αναδημοσιεύτηκε στο ΦΕΚ 1339/τ.Β/6.11.2000, τροποποιήθηκε και συμπληρώθηκε με την αριθμ. 7427/19.8.2004 (ΦΕΚ 1293/Β'/23.8.2004) απόφασή μας «περί ορισμού εισηγητών και μεταβίβαση εξουσίας υπογραφής «Με εντολή Γενικού Γραμματέα» αποφάσεων, εγγράφων και άλλων πράξεων στο Γενικό Διευθυντή, Διευθυντές και Προϊσταμένους Διευθύνσεων, Τμημάτων και Γραφείων των Υπηρεσιών της Περιφέρειας Κεντρικής Μακεδονίας», αποφασίζουμε:

Καταργούμε το νομικό πρόσωπο με την επωνυμία «Σχολική Επιτροπή Δημοτικού Σχολείου και Νηπιαγωγείου Αγίας Τριάδας» που συστάθηκε με την αριθμ. Ε.Σ. 19806/1.6.1992 (ΦΕΚ 427 τ. Β΄/3.7.1992) απόφαση του Νομάρχη Θεσσαλονίκης και συστήνουμε νέα δημοτικά νομικά πρόσωπα με τις επωνυμίες «Σχολική Επιτροπή Δημοτικού Σχολείου Αγίας Τριάδας», και «Σχολική Επιτροπή Νηπιαγωγείου Αγίας Τριάδας» στο Δήμο Θερμαϊκού του Νομού Θεσσαλονίκης.

2. Σκοπός του κάθε νομικού προσώπου είναι:

α) Η διαχείριση των πιστώσεων που διατίθενται από τον Δήμο Θερμαϊκού για την κάλυψη των δαπανών λειτουργίας, θέρμανσης, φωτισμού, ύδρευσης, τηλεφώνου, αποχέτευσης, αγοράς αναλωσίμων υλικών κ.λ.π.

β) Η καταβολή της αμοιβής στις καθαρίστριες του σχολείου.

γ) Η εκτέλεση έργων για την επισκευή και συντήρηση του σχολικού κτιρίου και του κάθε είδους εξοπλισμού του.

δ) Η ανάθεση λειτουργίας του σχολικού κτιρίου και η διαχείριση των εσόδων που προέρχονται από αυτό.

ε) Η υποβολή εισηγήσεων προς την αρμόδια Διεύθυνση Πρωτοβάθμιας Εκπαίδευσης για τον εφοδιασμό του σχολείου και της βιβλιοθήκης του με έπιπλα ή άλλα είδη εξοπλισμού από τον ΟΣΚ και με βιβλία από το ΥΠΕΠΘ αντίστοιχα.

στ) Η λήψη κάθε άλλου μέτρου που κρίνεται αναγκαίο για την λειτουργία της διοικητικής λειτουργίας των σχολικών μονάδων.

ζ) Η καταβολή αποζημίωσης (εξόδων κίνησης) στους Σχολικούς Τροχονόμους.

3. Το κάθε νομικό πρόσωπο διοικείται από Διοικητικό Συμβούλιο, σύμφωνα με τις διατάξεις της παρ.3 του άρθρου 203 του Δημοτικού και Κοινοτικού Κώδικα και της παρ.8 του άρθρου 5 του Ν.1894/1990.

4. Πόροι της κάθε Σχολικής επιτροπής είναι:

α) Η ετήσια επιχορήγηση του Δήμου Θερμαϊκού.

β) Η ετήσια επιχορήγηση του κράτους.

γ) Κάθε είδους εισφορές, δωρεές, κληρονομιές και κληροδοσίες.

δ) Τα έσοδα από την εκμετάλλευση του σχολικού κυλικείου.

ε) Οι πρόσοδοι της σχολικής περιουσίας και το προϊόν εκποίησης περιουσιακών στοιχείων.

στ) Τα έσοδα από κάθε άλλη νόμιμη πηγή.

ζ) Εισπράξεις από το αντίτιμο των παρεχομένων πραγμάτων ή υπηρεσιών.

5. Το κάθε νομικό πρόσωπο εκπροσωπείται στα δικαστήρια και σε κάθε δημόσια αρχή από τον Πρόεδρο του Διοικητικού Συμβουλίου και όταν αυτός κωλύεται από τον Αντιπρόεδρο.

6. Κάλυψη δαπάνης: Από τις διατάξεις της απόφασης αυτής προκαλείται δαπάνη σε βάρος του προϋπολογισμού του Δήμου Θερμαϊκού ύψους τουλάχιστον 14.673,51 € που έχει εγγραφεί στον Κ.Α. 02.200.119α του προϋπολογισμού 2004 προσαρμοζόμενη ανάλογα στα επόμενα οικονομικά έτη.

Η απόφαση αυτή να δημοσιευθεί στην Εφημερίδα της Κυβερνήσεως.

Θεσσαλονίκη, 24 Νοεμβρίου 2004

Με εντολή Γενικού Γραμματέα Περιφέρειας
Ο Γενικός Διευθυντής
ΔΗΜΟΣΘΕΝΗΣ ΣΑΡΗΓΙΑΝΝΗΣ

Αριθ. 46618 (7)

Κατάργηση του νομικού προσώπου με την επωνυμία «Ενιαία Σχολική Επιτροπή 1ου Δημοτικού, 4ου Δημοτικού και 1ου Νηπιαγωγείου Περαίας» και σύσταση νέων Δημοτικών Νομικών Προσώπων με τις επωνυμίες «Ενιαία Σχολική Επιτροπή 1ου Δημοτικού και 1ου Νηπιαγωγείου Περαίας» και «Σχολική Επιτροπή 4ου Δημοτικού Περαίας» στο Δήμο Θερμαϊκού του Νομού Θεσσαλονίκης.

ΟΓΕΝΙΚΟΣ ΓΡΑΜΜΑΤΕΑΣ ΠΕΡΙΦΕΡΕΙΑΣ
ΚΕΝΤΡΙΚΗΣ ΜΑΚΕΔΟΝΙΑΣ

Έχοντας υπόψη:

1. Τις διατάξεις του άρθρου 203 του Π.Δ. 410/1995 (Δ.Κ.Κ.).

2.Τις διατάξεις του άρθρου 5 του Ν.1894/1990(ΦΕΚ 110/Α/1990).

3.Τις διατάξεις της παρ.10 του άρθρου 6 του Ν. 2503/1997.

4.Την αριθμ. 39169/4.12.2004 απόφαση του Γενικού Γραμματέα Περιφέρειας Κεντρικής Μακεδονίας που αφορά την σύσταση του νομικού προσώπου, όπως τροποποιήθηκε μεταγενέστερα.

5.Την αριθμ. 452/2004 απόφαση του Δημοτικού Συμβουλίου Θερμαϊκού.

6. Την αριθμ. 5631/26.7.2000 (ΦΕΚ 1032/Β/22.8.2000) απόφαση του Γενικού Γραμματέα Περιφέρειας Κεντρικής Μακεδονίας όπως αναδημοσιεύτηκε στο ΦΕΚ 1339/τ.Β/6.11.2000, τροποποιήθηκε και συμπληρώθηκε με την αριθμ. 7427/19.8.2004 (ΦΕΚ 1293/Β'/23.8.2004) απόφασή μας «περί ορισμού εισηγητών και μεταβίβαση εξουσίας υπογραφής «Με εντολή Γενικού Γραμματέα» αποφάσεων, εγγράφων και άλλων πράξεων στο Γενικό Διευθυντή, Διευθυντές και Προϊσταμένους Διευθύνσεων, Τμημάτων και Γραφείων των Υπηρεσιών της Περιφέρειας Κεντρικής Μακεδονίας», αποφασίζουμε:

Καταργούμε το νομικό πρόσωπο με την επωνυμία «Ενιαία Σχολική Επιτροπή 1ου Δημοτικού, 4ου Δημοτικού και 1ου Νηπιαγωγείου Περαίας» που συστάθηκε με την αριθμ. 39169/4.12.2004 απόφαση του Γενικού Γραμματέα Περιφέρειας Κεντρικής Μακεδονίας όπως τροποποιήθηκε με την όμοια 45472/14.1.2002 και συστήνουμε νέα δημοτικά νομικά πρόσωπα με τις επωνυμίες «Ενιαία Σχολική Επιτροπή 1ου Δημοτικού και 1ου Νηπιαγωγείου Περαίας», και «Σχολική Επιτροπή 4ου Δημοτικού Περαίας» στο Δήμο Θερμαϊκού του Νομού Θεσσαλονίκης.

2.Σκοπός του κάθε νομικού προσώπου είναι:

α) Η διαχείριση των πιστώσεων που διατίθενται από τον Δήμο Θερμαϊκού για την κάλυψη των δαπανών λειτουργίας, θέρμανσης, φωτισμού, ύδρευσης, τηλεφώνου, αποχέτευσης, αγοράς αναλωσίμων υλικών κ.λ.π.

β) Η καταβολή της αμοιβής στις καθαρίστριες του σχολείου.

γ) Η εκτέλεση έργων για την επισκευή και συντήρηση του σχολικού κτιρίου και του κάθε είδους εξοπλισμού του.

δ) Η ανάθεση λειτουργίας του σχολικού κτιρίου και η διαχείριση των εσόδων που προέρχονται από αυτό.

ε) Η υποβολή εισηγήσεων προς την αρμόδια Διεύθυνση Πρωτοβάθμιας Εκπαίδευσης για τον εφοδιασμό του σχολείου και της βιβλιοθήκης του με έπιπλα ή άλλα είδη εξοπλισμού από τον ΟΣΚ και με βιβλία από το ΥΠΕΠΘ αντίστοιχα.

στ) Η λήψη κάθε άλλου μέτρου που κρίνεται αναγκαίο για την λειτουργία της διοικητικής λειτουργίας των σχολικών μονάδων.

ζ) Η καταβολή αποζημίωσης (εξόδων κίνησης) στους Σχολικούς Τροχονόμους.

3. Το κάθε νομικό πρόσωπο διοικείται από Διοικητικό Συμβούλιο, σύμφωνα με τις διατάξεις της παρ. 3 του άρθρου 203 του Δημοτικού και Κοινοτικού Κώδικα και της παρ. 8 του άρθρου 5 του Ν. 1894/1990.

4. Πόροι της κάθε Σχολικής επιτροπής είναι:

α) Η ετήσια επιχορήγηση του Δήμου Θερμαϊκού.

β) Η ετήσια επιχορήγηση του κράτους.

γ) Κάθε είδους εισφορές, δωρεές, κληρονομιές και κληροδοσίες.

δ) Τα έσοδα από την εκμετάλλευση του σχολικού κυλικείου.

ε) Οι πρόσοδοι της σχολικής περιουσίας και το προϊόν εκποίησης περιουσιακών στοιχείων.

στ) Τα έσοδα από κάθε άλλη νόμιμη πηγή.

ζ) Εισπράξεις από το αντίτιμο των παρεχομένων πραγμάτων ή υπηρεσιών.

5. Το κάθε νομικό πρόσωπο εκπροσωπείται στα δικαστήρια και σε κάθε δημόσια αρχή από τον Πρόεδρο του Διοικητικού Συμβουλίου και όταν αυτός κωλύεται από τον Αντιπρόεδρο.

6. Κάλυψη δαπάνης: Από τις διατάξεις της απόφασης αυτής προκαλείται δαπάνη σε βάρος του προϋπολογισμού του Δήμου Θερμαϊκού ύψους τουλάχιστον 14.673,51 € που έχει εγγραφεί στον Κ.Α. 02.200.119α του προϋπολογισμού 2004 προσαρμοζόμενη ανάλογα στα επόμενα οικονομικά έτη.

Η απόφαση αυτή να δημοσιευθεί στην Εφημερίδα της Κυβερνήσεως.

Θεσσαλονίκη, 24 Νοεμβρίου 2004

Με εντολή Γενικού Γραμματέα Περιφέρειας
Ο Γενικός Διευθυντής
ΔΗΜΟΣΘΕΝΗΣ ΣΑΡΗΓΙΑΝΝΗΣ

---

Αριθ. 12544 (8)

Έγκριση της αριθμ. 130/2004 αποφάσεως του Δημοτικού Συμβουλίου Νότιας Ρόδου, που αφορά την αύξηση μετοχικού κεφαλαίου στην Αναπτυξιακή Νότιας Ρόδου Α.Ε. (Α.Ν.ΡΟ. Α.Ε.).

Ο ΓΕΝΙΚΟΣ ΓΡΑΜΜΑΤΕΑΣ ΠΕΡΙΦΕΡΕΙΑΣ
ΝΟΤΙΟΥ ΑΙΓΑΙΟΥ

Έχοντας υπόψη:

1. Τις διατάξεις του Ν.2503/1997.

2. Τις όμοιες του άρθρου 277 του Π.Δ. 410/1995, όπως ισχύει με τις τροποποιήσεις του.

3. Το αριθμ. 348/Φ.ερ.37/1990 έγγραφο του ΥΠ.ΕΣ.Δ.ΔΑ.

4. Την οικονομοτεχνική μελέτη της Αναπτυξιακής Νότιας Ρόδου Α.Ε. (Α.Ν.ΡΟ. Α.Ε.).

5. Την αριθμ. 130/2004 απόφαση του Δημοτικού Συμβουλίου Νότιας Ρόδου, η οποία μας διαβιβάστηκε με το αριθμ. 9792/15.11.2004 έγγραφό του, αποφασίζουμε:

Εγκρίνουμε την αριθμ. 130/2004 απόφαση του Δημοτικού Συμβουλίου Νότιας Ρόδου, που αφορά την αύξηση του μετοχικού κεφαλαίου της Αναπτυξιακής Νότιας Ρόδου Α.Ε. (Α.Ν.ΡΟ. Α.Ε.), κατά 60.000,00€, καθώς και τη διάθεση ισόποσης πίστωσης από την εγγεγραμμένη στον Κ.Α. 212.9-03 με τίτλο: «Αύξηση μετοχικού κεφαλαίου

ΑΝ.ΡΟ. Α.Ε.» του προϋπολογισμού του Δήμου Νότιας Ρόδου οικονομικού έτους 2004.

Ρόδος 22 Νοεμβρίου 2004

Ο Γενικός Γραμματέας Περιφέρειας
ΧΑΡΑΛΑΜΠΟΣ ΚΟΚΚΙΝΟΣ

Αριθ. 16141 (9)

Σύσταση Νομικού Προσώπου με την επωνυμία «Σχολική Επιτροπή 2ου Τετραθέσιου Δημοτικού Σχολείου Δ.Δ. Ζευγολατείου», Δήμου Βόχας, Ν. Κορινθίας.

Η ΓΕΝΙΚΗ ΓΡΑΜΜΑΤΕΑΣ ΠΕΡΙΦΕΡΕΙΑΣ
ΠΕΛΟΠΟΝΝΗΣΟΥ

Έχοντας υπόψη:

1. Τις διατάξεις του άρθρων 203 του Π.Δ. 410/1995.

2. Τις διατάξεις του αρθρ. 7 του Ν. 2503/1997 «Διοίκηση, οργάνωση στελέχωση της Περιφέρειας, ρύθμιση θεμάτων για την Τοπική Αυτ/ση και άλλες διατάξεις».

3. Τις διατάξεις των παρ. 8-15 του άρθρου 5 του Ν. 1894/1990 για Ακαδημία Αθηνών και άλλες εκπαιδευτικές διατάξεις και του άρθρου 27 του Ν. 2081/1992 που ρυθμίζουν τον έλεγχο των δαπανών που προκαλούν οι κανονιστικές διοικητικές πράξεις.

4. Την αριθμ. 66322/Δ4/9.7.2004 (ΦΕΚ 1099/20.7.2004 τ. Β΄) κοινή απόφαση των Υφυπουργών Οικονομίας και Οικονομικών και Εθνικής Παιδείας και Θρησκευμάτων περί σύστασης 2ου τετραθέσιου Δημοτικού Σχολείου στο Δ.Δ. Ζευγολατείου στο 1° Γραφείο Πρωτοβάθμιας Εκπ/ σης της Δ/νσης Πρωτοβάθμιας Εκπ/σης Κορινθίας.

5. Την αριθμ. 21/226/6.10.2004 νόμιμα ληφθείσα απόφαση του Δημοτικού Συμβουλίου Βόχας, περί σύστασης Νομικού Προσώπου με την επωνυμία:» Σχολική Επιτροπή 2ου τετραθέσιου Δημοτικού Σχολείου Δ.Δ. Ζευγολατείου» του Δήμου Βόχας.

6. Την αριθμ. 8832/31.12.1997 απόφαση του Γενικού Γραμματέα Περιφέρειας Πελοποννήσου περί ανάθεσης αρμοδιοτήτων και ασκήσεως αυτών κατ' εντολή του (ΦΕΚ 551/1998, τ. Β΄), αποφασίζουμε:

Α. Συνιστούμε το Δημοτικό Διαμέρισμα Ζευγολατείου του Δήμου Βόχας του Ν. Κορινθίας ίδιο Νομικό Πρόσωπο Δημοσίου Δικαίου με την επωνυμία: «Σχολική Επιτροπή 2ου τετραθέσιου Δημοτικού Σχολείου Δ.Δ. Ζευγολατείου» του Δήμου Βόχας.

Β. Σκοπός του Νομικού Προσώπου είναι:

α) Η διαχείριση των πιστώσεων που διατίθενται για την κάλυψη των δαπανών λειτουργίας, θέρμανσης, φωτισμού, ύδρευσης, τηλεφώνου, αποχέτευσης, αγοράς αναλωσίμων υλικών κλπ.

β) Η αμοιβή των καθαριστριών.

γ) Η εκτέλεση έργων για την επισκευή, και συντήρηση του σχολείου και του κάθε είδους εξοπλισμού του.

δ) Η εισήγηση προς την Α/θμια Εκπ/ση για τον εφοδιασμό από τον Οργανισμό Σχολικών Κτιρίων του σχολείου με έπιπλα και εξοπλιστικά είδη και από το Υπουργείο Εθνικής Παιδείας και Θρησκευμάτων με βιβλία για τη σχολική βιβλιοθήκη.

ε) η διαχείριση των εσόδων από την ενδεχόμενη εκμετάλλευση του σχολικού κυλικείου.

στ) η λήψη κάθε άλλου μέτρου που κρίνεται αναγκαίο για τη στήριξη της διοικητικής λειτουργίας της σχολικής μονάδας.

Γ. Πόροι του Νομικού Προσώπου είναι:

α) Η Ετήσια επιχορήγηση του Κράτους

β) Η Ετήσια επιχορήγηση του Δήμου ποσού 500 ΕΥΡΩ

γ) Κάθε είδους εισφορές, δωρεές, κληρονομιές και κληροδοσίες

δ) πρόσοδοι από την περιουσία του.

ε) εισπράξεις από το αντίτιμο των παρεχομένων πραγμάτων ή υπηρεσιών.

Το Νομικό Πρόσωπο εκπροσωπείται στα Δικαστήρια και σε κάθε δημόσια Αρχή από τον Πρόεδρο του Διοικητικού Συμβουλίου και σε περίπτωση που αυτός κωλύεται από τον Αντιπρόεδρο.

Από τις διατάξεις αυτής της απόφασης, προκαλείται ετήσια δαπάνη, σε βάρος του προϋπολογισμού του Δήμου Βόχας ύψους 500,00 ευρώ.

Η απόφαση αυτή να δημοσιευθεί στην Εφημερίδα της Κυβερνήσεως.

Κόρινθος, 16 Νοεμβρίου 2004

Με εντολή Γενικής Γραμματέως Περιφέρειας
Ο Προϊστάμενος Δ/νσης κ.α.α.
Κ. ΑΘΑΝΑΣΟΠΟΥΛΟΣ

Αριθ. 17132 (10)

Σύσταση Ν.Π.Δ.Δ. με την επωνυμία: «Οργανισμός Πολιτισμού - Νεολαίας και Άθλησης Δήμου Άσσου-Λεχαίου».

Η ΓΕΝΙΚΗ ΓΡΑΜΜΑΤΕΑΣ ΠΕΡΙΦΕΡΕΙΑΣ
ΠΕΛΟΠΟΝΝΗΣΟΥ

Έχοντας υπόψη:

1. Τις διατάξεις των άρθρων 106 και 203 του Π.Δ. 410/1995 «Κωδικοποίηση σε ενιαίο κείμενο νόμου, με τίτλο Δημοτικός και Κοινοτικός Κώδικας»των ισχυουσών διατάξεων του δημοτικού και κοινοτικού κώδικα όπως τροποποιήθηκαν και συμπληρώθηκαν.

2. Τις διατάξεις του Ν. 2503/1997 «Διοίκηση, οργάνωση στελέχωση της Περιφέρειας, ρύθμιση θεμάτων για την τοπική αυτ/ση και άλλες διατάξεις».

3. Την αριθμ. 147/2004 νομίμως ληφθείσα απόφαση του Δημοτικού Συμβουλίου Άσσου-Λεχαίου περί σύστασης ΝΠΔΔ με την επωνυμία «Οργανισμός Πολιτισμού-Νεολαίας και Άθλησης Δήμου Άσσου-Λεχαίου»

4. Τις διατάξεις του άρθρου 27 του Ν. 2081/1992 με τις οποίες προστέθηκαν νέες στο άρθρο 29 Α Ν. 1558/1985, οι οποίες ρυθμίζουν τον έλεγχο των δαπανών που προκαλούν οι κανονιστικές διοικητικές πράξεις.

5. Την αριθμ. 8832/31.12.1997 απόφαση του Γενικού Γραμματέα Περιφέρειας Πελοποννήσου περί ανάθεσης αρμοδιοτήτων και ασκήσεων αυτών κατ΄ εντολή του (ΦΕΚ 551/3.6.1998, τ. Β΄), αποφασίζουμε:

Α. Συνιστούμε στο Δήμο Άσσου-Λεχαίου του Ν. Κορινθίας ίδιο Νομικό Πρόσωπο Δημοσίου Δικαίου με την επωνυμία: «Οργανισμός Πολιτισμού Νεολαίας και Άθλησης Δήμου Άσσου-Λεχαίου».

Β. ΣΚΟΠΟΣ

Ο Οργανισμός Πολιτισμού - Νεολαίας και Άθλησης υπηρετεί σκοπούς κοινωνικούς, ανάπτυξης, πνευματικούς και πολιτιστικούς καθώς και αθλητικούς.

Οι επί μέρους σκοποί του Οργανισμού είναι:

α) όσον αφορά τον πολιτισμό:

Η δημιουργία της αναγκαίας πολιτιστικής υποδομής.

Η διαφύλαξη και διάδοση της λαϊκής παράδοσης, όπως αυτή έχει εξελιχθεί στο χρόνο.

Η γνώση και η προβολή της τοπικής ιστορίας καθώς και του τοπικού πολιτισμού, με τη δημιουργία τοπικού ιστορικού αρχείου.

Η ενθάρρυνση και ανάπτυξη πολιτισμικών δραστηριοτήτων που στηρίζονται στην τοπική ιστορία και στον τοπικό πολιτισμό.

Η διάδοση και η ανάπτυξη της καλλιτεχνικής παιδείας, η στήριξη και διάδοση της σύγχρονης καλλιτεχνικής και πνευματικής δημιουργίας και η εξασφάλιση των συνθηκών που θα επιτρέψουν την άσκηση και ανάπτυξη των ατομικών ικανοτήτων στους αντίστοιχους τομείς.

Η εξασφάλιση των προϋποθέσεων για την ολόπλευρη ανάπτυξη των δημιουργικών ικανοτήτων στις τέχνες, με τη συνεργασία των πολιτιστικών φορέων, ερασιτεχνικών ομάδων και ανθρώπων της τέχνης.

Η ενθάρρυνση και προβολή της ερασιτεχνικής δημιουργίας.

Η προβολή, ανάπτυξη και διάδοση των τεχνών με τη διοργάνωση, παραγωγή και παρουσίαση πολιτιστικών και χορωδιακών εκδηλώσεων, καθώς και άλλων επιμορφωτικών και ψυχαγωγικών δραστηριοτήτων, η μετάκληση ελληνικών και ξένων συγκροτημάτων στους αντίστοιχους τομείς.

Η δημιουργία της αναγκαίας υποδομής για τη βελτίωση της ποιότητας της ζωής και η δημιουργική αξιοποίηση του ελεύθερου χρόνου των κατοίκων και ιδιαίτερα των νέων.

Η ανάπτυξη της συνεργασίας με τους μαζικούς πολιτιστικούς φορείς και τα ερασιτεχνικά συγκροτήματα του νομού.

Η παροχή εκπαιδευτικών, πολιτιστικών, επιμορφωτικών και ψυχαγωγικών υπηρεσιών μέσα από ένα ολοκληρωμένο πρόγραμμα πολιτιστικής ανάπτυξης του Δήμου Άσσου - Λεχαίου και της ευρύτερης περιοχής.

Η συνεργασία με την εκπαιδευτική κοινότητα του Νομού για την από κοινού προώθηση και υλοποίηση πολιτιστικών και πνευματικών δραστηριοτήτων μέσα και έξω από τα σχολεία και την εξασφάλιση της ουσιαστικής συμμετοχής των μαθητικών κοινοτήτων και της νεολαίας, γενικότερα στις πολιτιστικές δραστηριότητες.

Η δημιουργία δανειστικής βιβλιοθήκης.

Η ένταξη πολιτιστικών δραστηριοτήτων του Δήμου στις δραστηριότητες και τα προγράμματα του Υπουργείου Πολιτισμού και της Ε.Ε.

Η διδασκαλία μουσικής και δημιουργία φιλαρμονικής ορχήστρας του Δήμου.

Η διοργάνωση διαλέξεων, θεατρικών παραστάσεων και κινηματογραφικών προβολών.

Η δημιουργία διαύλων διαρκούς επικοινωνίας με τους αποδήμους για την αμοιβαία παροχέτευση πολιτιστικών αγαθών, σύμφωνα με τα προηγούμενα σημεία,

Η δημιουργία κέντρου πληροφορικής για παιδιά και ενήλικες.

Β) Όσον αφορά τον αθλητισμό

Η εξασφάλιση των προϋποθέσεων για τη δημιουργική αξιοποίηση του ελεύθερου χρόνου των δημοτών βασισμένη και στη συνδυασμένη ανάπτυξη των σωματικών και πνευματικών ικανοτήτων με σκοπό τη σωστή και ολοκληρωμένη ανάπτυξη της προσωπικότητας, την καλλιέργεια του φίλαθλου συναγωνιστικού πνεύματος χωρίς φανατισμούς και ανταγωνισμούς.

Θα επιδιωχθεί ένα ολοκληρωμένο πρόγραμμα ανάπτυξης μαζικού λαϊκού αθλητισμού σε συνδυασμό με τους φορείς της ευρύτερης περιοχής, σύμφωνα με τους παρακάτω ειδικότερους στόχους;

(1) Την εξασφάλιση της αναγκαίας αθλητικής υποδομής (κτιριακές εγκαταστάσεις - εξοπλισμός - ειδικευμένο προσωπικό).

(2) Τη συντήρηση, βελτίωση και σωστή λειτουργία αθλητικών εγκαταστάσεων του Δήμου.

(3) Την ανάπτυξη όλων των μορφών αθλητικής δραστηριότητας κατά ηλικία και κατά τις ανάγκες των αθλουμένων.

Διεξαγωγή διαδημοτικών αγώνων μεταξύ ομάδων, σχολείων, εργαζομένων και αθλητικών σωματείων

Διοργάνωση πολιτιστικών - αθλητικών εκδηλώσεων με τελετές βράβευσης

(4) Τη δωρεάν συμμετοχή Δημοτών.

(5) Την οργάνωση εκδηλώσεων, επιμορφωτικών σεμιναρίων, συσκέψεων κ.λ.π. τοπικού, εθνικού και διεθνούς χαρακτήρα.

Γ. ΕΔΡΑ

Η έδρα του Νομικού Προσώπου είναι ο Δήμος Άσσου-Λεχαίου.

Δ. ΠΟΡΟΙ ΤΟΥ Ν.Π.Δ.Δ.

1. Η ετήσια επιχορήγηση του Δήμου.

2. Επιχορήγηση και κάθε άλλη παροχή του κράτους είτε απευθείας προς το Νομικό Πρόσωπο, είτε προς το Δήμο Άσσου-Λεχαίου για το Νομικό τούτο πρόσωπο.

3. Κάθε είδους εισφορές, δωρεές, κληρονομιές, κληροδοσίες, συνδρομές πολιτών, οργανισμών, σωματείων κ.λπ.

4. Εισπράξεις από το αντίτιμο των πραγμάτων ή των υπηρεσιών που παρέχει το Νομικό Πρόσωπο.

5. Πρόσοδοι από τη δική του περιουσία.

Ε. ΠΕΡΙΟΥΣΙΑ ΤΟΥ Ν.Π.Δ.Δ.

Περιουσία του Ν.Π.Δ.Δ. είναι η κυριότητα και κάθε άλλο εμπράγματο ή άλλο δικαίωμα επί των κινητών και ακινήτων του Δήμου, τα οποία χρησιμοποιούνται από το υφιστάμενο νομικό πρόσωπο για την εκπλήρωση του σκοπού του. Η περιουσία του Νομικού Προσώπου είναι:

Το κλειστό γυμναστήριο του Δ.Δ. Λεχαίου

Τα γήπεδα μπάσκετ του Δ.Δ. Κ. Άσσου

Το γήπεδα τένις του Δ.Δ. Κ. Άσσου

Το mini soccer Δ.Δ. Κ. Άσσου

Το γήπεδο ποδοσφαίρου Δ.Δ. Κ. Άσσου

Εντευκτήριο - Αναψυκτήριο Δ.Δ. Κ. Άσσου

Κέντρο Χορού και Γυμναστικής Δ.Δ. Κ. Άσσου

Παιδικές χαρές

Γήπεδο Δ.Δ. Λεχαίου

Τα οικοδομήματα και οι εγκαταστάσεις και τα πάσης φύσεως κτίρια που θα δημιουργηθούν στους παραπάνω χώρους

Κάθε άλλος χώρος ή κτίριο που θα παραχωρείται σε αυτό.

Από τις διατάξεις της απόφασης αυτής προκαλείται δαπάνη ύψους 40.000 ευρώ ετησίως σε βάρος του προϋπολογισμού του Δήμου Άσσου - Λεχαίου.

Η απόφαση αυτή να δημοσιευθεί στην Εφημερίδα της Κυβερνήσεως.

Κόρινθος, 2 Δεκεμβρίου 2004

Με εντολή Γενικής Γραμματέως Περιφέρειας
Ο Προϊστάμενος Δ/νσης κ.α.α.
Κ. ΑΘΑΝΑΣΟΠΟΥΛΟΣ

(11)

Χορήγηση άδειας άσκησης επαγγέλματος Κοιν. Λειτουργού στην Ταναμπάση Πολυξένη του Γεωργίου.

Ο ΝΟΜΑΡΧΗΣ ΗΜΑΘΙΑΣ

Με την αρ. 8032/24.11.2004 απόφαση του Νομάρχη Ημαθίας, χορηγείται άδεια άσκησης επαγγέλματος Κοιν. Λειτουργού στην Ταναμπάση Πολυξένη του Γεωργίου.

Ο Νομάρχης κ.α.α.
Η Βοηθός Νομάρχης
ΘΕΟΔΩΡΑ ΚΟΥΡΚΟΥΤΑ

(12)

Χορήγηση άδειας άσκησης επαγγέλματος Κοινωνικού Λειτουργού στην Πιστόλα Δήμητρα του Ευαγγέλου.

Ο ΝΟΜΑΡΧΗΣ ΚΟΖΑΝΗΣ

Με την αρ. 9555/3.12.2004 απόφαση του Νομάρχη Κοζάνης χορηγείται στην Πιστόλα Δήμητρα του Ευαγγέλου άδεια άσκησης επαγγέλματος Κοινωνικού Λειτουργού.

Ο Νομάρχης
ΙΟΡΔΑΝΗΣ ΑΝΔΡΕΑΔΗΣ

Αριθ. ΔΥΠ/Β3/Φ75/37050 (13)

Καθορισμός αιτοδέκτη των επεξεργασμένων βιομηχανικών αποβλήτων της βιομηχανίας ALTERRA Α.Ε. στο 3° χιλιόμετρο Γιαννιτσών-Εδέσσης στο Ν. Πέλλας.

Ο ΝΟΜΑΡΧΗΣ ΠΕΛΛΑΣ

Έχοντας υπόψη:

1. Τον Α.Ν. 2520/1940.

2. Το Ν. 2218/1994 Ίδρυση Νομαρχιακής Αυτοδιοίκησης», όπως τροποποιήθηκε.

3. Την με αρ. Ε1 Β/221/65 Υ.Δ. «Περί διάθεσης λυμάτων και βιομηχανικών αποβλήτων»

4. Την με αρ. 5340/1985 Διανομαρχιακή Απόφαση Ειδικοί όροι διάθεσης λυμάτων και βιομηχανικών αποβλήτων και καθορισμός των ανώτατων επιτρεπτών ορίων χρήσης των νερών του ποταμού Λουδία.

5.Τη με αρ. πρωτ. 1788/27.01.2003 απόφαση ΝΟΜΑΡΧΗ ΠΕΛΛΑΣ «Περί υπογραφής των εγγράφων Μ.Ε.Ν.

6. Την από 11.11.2004 αίτηση της Βιομηχανίας επεξεργασίας και παραγωγής κατεψυγμένων φρούτων και λαχανικών ALTERRA Α. Ε. για καθορισμό ενδιάμεσου αποδέκτη.

7. Το από 23.11.2004 πρακτικό επιτροπής καθορισμού ενδιάμεσου αποδέκτη, αποφασίζουμε:

Ορίζουμε ως ενδιάμεσο αποδέκτη των επεξεργασμένων αποβλήτων της βιομηχανίας επεξεργασίας και παραγωγής κατεψυγμένων φρούτων και λαχανικών ALTERRA Α. Ε που βρίσκεται στο 3° χλμ. Γιαννιτσών - Έδεσσας,τον αγωγό Φ250 μήκους περίπου 100μ. και τις αποστραγγιστικές τάφρους του ΤΟΕΒ (Τ1-Τ2-Τ3-Τ4-Τ5-Τ6 όπως αποτυπώνονται στο τοπογραφικό διάγραμμα που προσκομίσθηκε) και μετά από διαδρομή 8.100μ. περίπου, καταλήγουν στον τελικό αποδέκτη, τον Λουδία ποταμό.

Η απόφαση αυτή να δημοσιευθεί στην Εφημερίδα της Κυβερνήσεως.

Έδεσσα, 24 Νοεμβρίου 2004

Με εντολή Νομάρχη
ΑΘΑΝΑΣΙΟΣ ΛΑΜΠΡΟΠΟΥΛΟΣ

Αριθ. 4945 (14)

Καθιέρωση υπερωριακής εργασίας υπαλλήλων της Κοινότητας Διονύσου Ανατ. Αττικής για το έτος 2005.

Ο ΠΡΟΕΔΡΟΣ ΤΗΣ ΚΟΙΝΟΤΗΤΑΣ ΔΙΟΝΥΣΟΥ

Έχοντας υπόψη:

1) Τις δ/ξεις του άρθρου 100 του 410/1995 Π. Δ/τος «περί αρμοδιοτήτων του Πρόεδρου της Κοινότητας».

2) Τις δ/ξεις του άρθρου 16 του Ν. 3205/2003 (ΦΕΚ 297 /τ. Α΄).

3) Τις δ/ξεις της παρ. 10 του άρθρου 12 του Ν. 2503/1997(ΦΕΚ 107/τ. Α΄).

4) Τις δ/ξεις της παρ. 7 του άρθρου 25 του Ν. 2738/1999 (ΦΕΚ 180/τ. Α΄).

5) Την υπ' αριθμ. 216/2003 απόφαση Κ.Σ. Διονύσου «περί καθιέρωσης λειτουργίας υπηρεσιών καθαριότητας και ύδρευσης σε 24ωρη εργασία επτά ημέρες (Κυριακές και αργίες).

6) Το γεγονός ότι υπάρχει ανάγκη για την αντιμετώπιση πραγματικών εποχιακών έκτακτων και επειγουσών υπηρεσιακών αναγκών στη διοικητική υπηρεσία και στις υπηρεσίες καθαριότητας και ύδρευσης της Κοινότητάς μας για το έτος 2005

7) Το γεγονός ότι έχουν προβλεφθεί οι σχετικές πιστώσεις για την κάλυψη των δαπανών των προαναφερόμενων αναγκών στους Κ.Α. 05.113.1, 15.113.1 και 20.113.1 με τίτλο «Αποζημίωση δια υπερωριακή εργασία» για τις υπηρεσίες διοικητική, καθαριότητας και ύδρευσης αντίστοιχα στον υπό σύνταξη προϋπολογισμό της Κοινότητας 2005 όπου οι πιστώσεις ανέρχονται στα ποσά 32.000 ευρώ, 44.000 ευρώ και 44.000 ευρώ αντίστοιχα για τους Κ.Α. 05.113.1, 15.113.1 και 20.113.1, αποφασίζουμε:

Καθιερώνουμε για το έτος 2005 για την ανάγκη αντιμετώπισης εποχιακών εκτάκτων και επειγουσών υπηρεσιακών αναγκών:

Α. Στην διοικητική υπηρεσία.

1) Υπερωριακή εργασία απογευματινών ωρών και μέχρι την 22η ώρα για 4 άτομα και από 60 ώρες για κάθε μήνα στο κάθε άτομο.

2) Εργασία Κυριακών και εξαιρέσιμων ημερών πέραν της υποχρεωτικής από της 6ης πρωινής μέχρι την 22η ώρα, για 4 άτομα και από 16 ώρες για κάθε μήνα στο κάθε άτομο.

Η προκύπτουσα δαπάνη ευρίσκεται μέσα στα όρια των εγκεκριμένων σχετικών πιστώσεων του προϋπολογισμού 2005, ως ανωτέρω.

Β. Στην υπηρεσία καθαριότητας.

1) Υπερωριακή εργασία απογευματινών ωρών και μέχρι την 22η ώρα για 5 άτομα και από 60 ώρες για κάθε μήνα στο κάθε άτομο.

2) Εργασία Κυριακών και εξαιρέσιμων ημερών πέραν της υποχρεωτικής από της 6ης πρωινής μέχρι την 22η ώρα, για 5 άτομα και από 16 ώρες για κάθε μήνα στο κάθε άτομο.

Η προκύπτουσα δαπάνη ευρίσκεται μέσα στα όρια των εγκεκριμένων σχετικών πιστώσεων του προϋπολογισμού 2005,ως ανωτέρω.

Γ. Στην υπηρεσία ύδρευσης

1) Υπερωριακή εργασία απογευματινών ωρών και μέχρι την 22η ώρα για 5 άτομα και από 60 ώρες για κάθε μήνα στο κάθε άτομο.

2) Εργασία Κυριακών και εξαιρέσιμων ημερών πέραν της υποχρεωτικής από της 6ης πρωινής μέχρι την 22η ώρα, για 5 άτομα και από 16 ώρες για κάθε μήνα στο κάθε άτομο.

Η προκύπτουσα δαπάνη ευρίσκεται μέσα στα όρια των εγκεκριμένων σχετικών πιστώσεων του προϋπολογισμού 2005, ως ανωτέρω.

Η απόφαση έχει ισχύ από ένα μήνα πριν από τη δημοσίευσή της στην Εφημερίδα της Κυβερνήσεως.

Η απόφαση αυτή να δημοσιευθεί στην Εφημερίδα της Κυβερνήσεως.

Διόνυσος, 1 Δεκεμβρίου 2004

Ο Πρόεδρος της Κοινότητας
ΣΑΚΕΛΛΑΡΙΟΣ ΣΩΤΗΡΙΟΥ

## ΔΙΟΡΘΩΣΕΙΣ ΣΦΑΛΜΑΤΩΝ

(15)

Στο ΦΕΚ 1945/30.12.2003 (τεύχος Β΄), που δημοσιεύθηκε η αριθμ. 4125/08.12.2003 απόφαση του Γενικού Γραμματέα της Περιφέρειας Ανατ. Μακεδονίας - Θράκης και αφορά την απόκτηση Ελληνικής Ιθαγένειας του ομογενούς Νταβίντοβ Βαντιμίρ του Ισπίρ και της Μάρτας και εξελληνισμός του ονοματεπωνύμου του, επιφέρεται η διόρθωση από το εσφαλμένο: «Νταβίντοβ Βαντιμίρ του Ισπίρ και της Μάρτας και εξελληνισμός του ονοματεπωνύμου του από Νταβίντοβ Βαντιμίρ σε Νταβίδης Βλαδίμηρος».

στο σωστό «Νταβίντοβ Βλαντιμίρ του Ισπίρ και της Μάρτας και εξελληνισμός του ονοματεπωνύμου του από Νταβίντοβ Βλαντιμίρ σε Νταβίδης Βλαδίμηρος».

(Από την Περιφέρειας Ανατ. Μακεδονίας - Θράκης

# ΕΘΝΙΚΟ ΤΥΠΟΓΡΑΦΕΙΟ

## ΕΦΗΜΕΡΙΔΑ ΤΗΣ ΚΥΒΕΡΝΗΣΕΩΣ

ΚΑΠΟΔΙΣΤΡΙΟΥ 34 * ΑΘΗΝΑ 104 32 * FAX 210 52 21 004
ΗΛΕΚΤΡΟΝΙΚΗ ΔΙΕΥΘΥΝΣΗ: http: www.et.gr – e-mail: webmaster @ et.gr

**Πληροφορίες Α.Ε. - Ε.Π.Ε. και λοιπών Φ.Ε.Κ.: 210 527 9000-4**
**Φωτοαντίγραφα παλαιών ΦΕΚ - ΒΙΒΛΙΟΘΗΚΗ - ΜΑΡΝΗ 8 - Τηλ. (210)8220885 - 8222924**
**Δωρεάν διάθεση τεύχους Προκηρύξεων ΑΣΕΠ αποκλειστικά από Μάρνη 8**

### ΠΕΡΙΦΕΡΕΙΑΚΑ ΓΡΑΦΕΙΑ ΠΩΛΗΣΗΣ Φ.Ε.Κ.

| | | | |
|---|---|---|---|
| **ΘΕΣΣΑΛΟΝΙΚΗ** - Βασ. Όλγας 227 | **(2310) 423 956** | **ΛΑΡΙΣΑ** - Διοικητήριο | **(2410) 597449** |
| **ΠΕΙΡΑΙΑΣ** - Ευριπίδου 63 | **(210) 413 5228** | **ΚΕΡΚΥΡΑ** - Σαμαρά 13 | **(26610) 89 127** |
| **ΠΑΤΡΑ** - Κορίνθου 327 | **(2610) 638 109** | | **(26610) 89 105** |
| | **(2610) 638 110** | **ΗΡΑΚΛΕΙΟ** - Πλ. Ελευθερίας 1 | **(2810) 396 409** |
| **ΙΩΑΝΝΙΝΑ** - Διοικητήριο | **(26510) 87215** | **ΛΕΣΒΟΣ** - Πλ.Κωνσταντινουπόλεως | **(22510) 46 888** |
| **ΚΟΜΟΤΗΝΗ** - Δημοκρατίας 1 | **(25310) 22 858** | | **(22510) 47 533** |

### ΤΙΜΗ ΠΩΛΗΣΗΣ ΦΥΛΛΩΝ ΕΦΗΜΕΡΙΔΟΣ ΤΗΣ ΚΥΒΕΡΝΗΣΕΩΣ

**Σε έντυπη μορφή:**
- Για τα ΦΕΚ από 1 μέχρι 16 σελίδες σε 1 euro, προσαυξανόμενη κατά 0,20 euro για κάθε επιπλέον οκτασέλιδο ή μέρος αυτού.
- Για τα φωτοαντίγραφα ΦΕΚ σε 0,15 euro ανά σελίδα.

**Σε μορφή CD:**

| Τεύχος | Περίοδος | EURO | Τεύχος | Περίοδος | EURO |
|---|---|---|---|---|---|
| Α΄ | Ετήσιο | 150 | Αναπτυξιακών Πράξεων | Ετήσιο | 50 |
| Α | 3μηνιαίο | 40 | Ν.Π.Δ.Δ. | Ετήσιο | 50 |
| Α΄ | Μηνιαίο | 15 | Παράρτημα | Ετήσιο | 50 |
| Β' | Ετήσιο | 300 | Εμπορικής και Βιομηχανικής Ιδιοκτησίας | Ετήσιο | 100 |
| Β΄ | 3μηνιαίο | 80 | Ανωτάτου Ειδικού Δικαστηρίου | Ετήσιο | 5 |
| Β΄ | Μηνιαίο | 30 | Διακηρύξεων Δημοσίων Συμβάσεων | Ετήσιο | 200 |
| Γ | Ετήσιο | 50 | Διακηρύξεων Δημοσίων Συμβάσεων | Εβδομαδιαίο | 5 |
| Δ΄ | Ετήσιο | 220 | Α.Ε. & Ε.Π.Ε | Μηνιαίο | 100 |
| Δ΄ | 3μηνιαίο | 60 | | | |

- Η τιμή πώλησης μεμονωμένων Φ.Ε.Κ. ειδικού ενδιαφέροντος σε μορφή cd-rom και μέχρι 100 σελίδες σε 5 euro προσαυξανόμενη κατά 1 euro ανά 50 σελίδες.
- Η τιμή πώλησης σε μορφή cd- rom δημοσιευμάτων μιας εταιρείας στο τεύχος Α.Ε. και Ε.Π.Ε. σε 5 euro ανά έτος.

Τα παραπάνω cd-rom διατίθονται ύστερα από σχετική παραγγελία και αφορούν Φ.Ε.Κ. που έχουν δημοσιευτεί μετά από το έτος1994.

**ΠΑΡΑΓΓΕΛΙΑ ΚΑΙ ΑΠΟΣΤΟΛΗ Φ.Ε.Κ. : τηλεφωνικά : 210- 9472555 , fax :210- 9472556 internet : http://www.et.gr .**

### ΕΤΗΣΙΕΣ ΣΥΝΔΡΟΜΕΣ Φ.Ε.Κ.

| | Σε έντυπη μορφή | Από το Internet |
|---|---|---|
| Α΄ (Νόμοι, Π.Δ., Συμβάσεις κτλ.) | 225 € | 190 € |
| Β΄ (Υπουργικές αποφάσεις κτλ.) | 320 € | 225 € |
| Γ΄ (Διορισμοί, απολύσεις κτλ. Δημ. Υπαλλήλων) | 65 € | ΔΩΡΕΑΝ |
| Δ΄ (Απαλλοτριώσεις, πολεοδομία κτλ.) | 320 € | 160 € |
| Αναπτυξιακών Πράξεων και Συμβάσεων (Τ.Α.Π.Σ.) | 160 € | 95 € |
| Ν.Π.Δ.Δ. (Διορισμοί κτλ. προσωπικού Ν.Π.Δ.Δ.) | 65 € | ΔΩΡΕΑΝ |
| Παράρτημα (Προκηρύξεις θέσεων ΔΕΠ κτλ.) | 33 € | ΔΩΡΕΑΝ |
| Δελτίο Εμπορικής και Βιομ/κής Ιδιοκτησίας (Δ.Ε.Β.Ι.) | 65 € | 33 € |
| Ανωτάτου Ειδικού Δικαστηρίου (Α.Ε.Δ.) | 10 € | ΔΩΡΕΑΝ |
| Ανωνύμων Εταιρειών & Ε.Π.Ε. | 2.250 € | 645 € |
| Διακηρύξεων Δημοσίων Συμβάσεων (Δ.Δ.Σ.) | 225 € | 95 € |
| Πρώτο (Α΄), Δεύτερο (Β΄) και Τέταρτο (Δ΄) | – | 450 € |

Για την παροχή δικαιώματος ηλεκτρονικής πρόσβασης σε Φ.Ε.Κ. προηγούμενων ετών, η τιμή προσαυξάνεται πέραν του ποσού της ετήσιας συνδρομής έτους 2004, κατά 25 euro ανά έτος παλαιότητας και ανά τεύχος.

* Οι συνδρομές του εσωτερικού προπληρώνονται στις ΔΟΥ (το ποσό συνδρομής καταβάλλεται στον κωδικό αριθμό εσόδων ΚΑΕ 2531 και το ποσό υπέρ ΤΑΠΕΤ (5% του ποσού της συνδρομής) στον κωδικό αριθμό εσόδων ΚΑΕ 3512).Το πρωτότυπο αποδεικτικό είσπραξης (διπλότυπο) θα πρέπει να αποστέλλεται ή να κατατίθεται στην αρμόδια Υπηρεσία του Εθνικού Τυπογραφείου.
* Η πληρωμή του υπέρ ΤΑΠΕΤ ποσοστού που αντιστοιχεί σε συνδρομές, εισπράττεται και από τις ΔΟΥ.
* Οι συνδρομητές του εξωτερικού έχουν τη δυνατότητα λήψης των δημοσιευμάτων μέσω internet, με την καταβολή των αντίστοιχων ποσών συνδρομής και ΤΑΠΕΤ .
* Οι Νομαρχιακές Αυτοδιοικήσεις, οι Δήμοι, οι Κοινότητες ως και οι επιχειρήσεις αυτών πληρώνουν το μισό χρηματικό ποσό της συνδρομής και ολόκληρο το ποσό υπέρ του ΤΑΠΕΤ.
* Η συνδρομή ισχύει για ένα ημερολογιακό έτος. Δεν εγγράφονται συνδρομητές για μικρότερο χρονικό διάστημα.
* Η εγγραφή ή ανανέωση της συνδρομής πραγματοποιείται το αργότερο μέχρι την 31ην Δεκεμβρίου κάθε έτους.
* Αντίγραφα διπλοτύπων, ταχυδρομικές επιταγές και χρηματικά γράμματια δεν γίνονται δεκτά.

**Οι υπηρεσίες εξυπηρέτησης των πολιτών λειτουργούν καθημερινά από 08.00΄ έως 13.00΄**

**ΑΠΟ ΤΟ ΕΘΝΙΚΟ ΤΥΠΟΓΡΑΦΕΙΟ**